




PRELIMINARY DESIGN DRAWING


GEDUNG SHAFI
AL-AZHAR DINIYAH JAMBI

Design and Construction by:



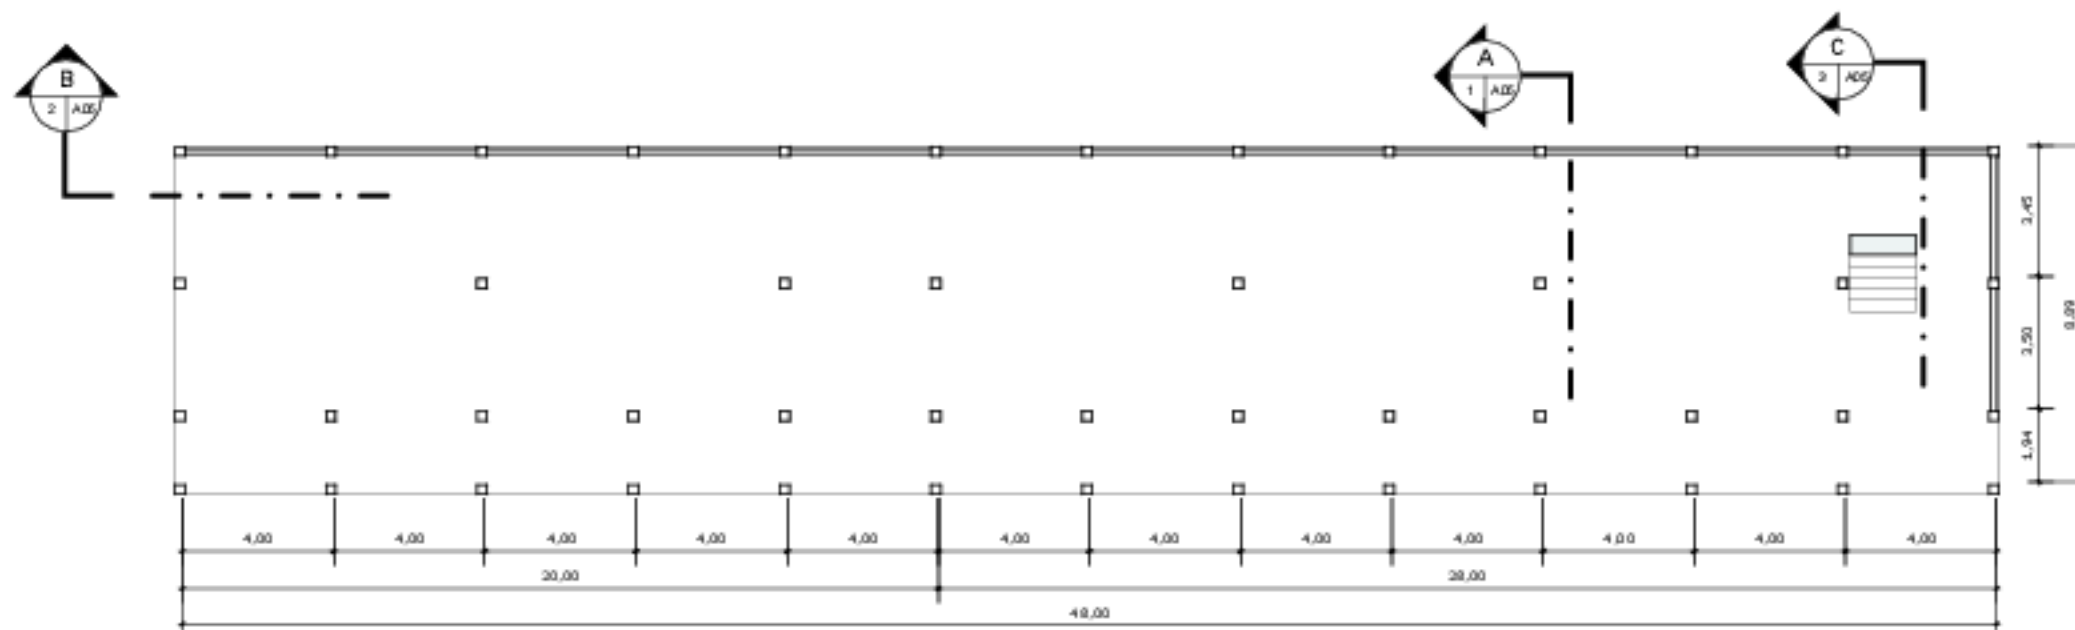

1 Denah Lt. 1
A01 SKALA: 1 : 200

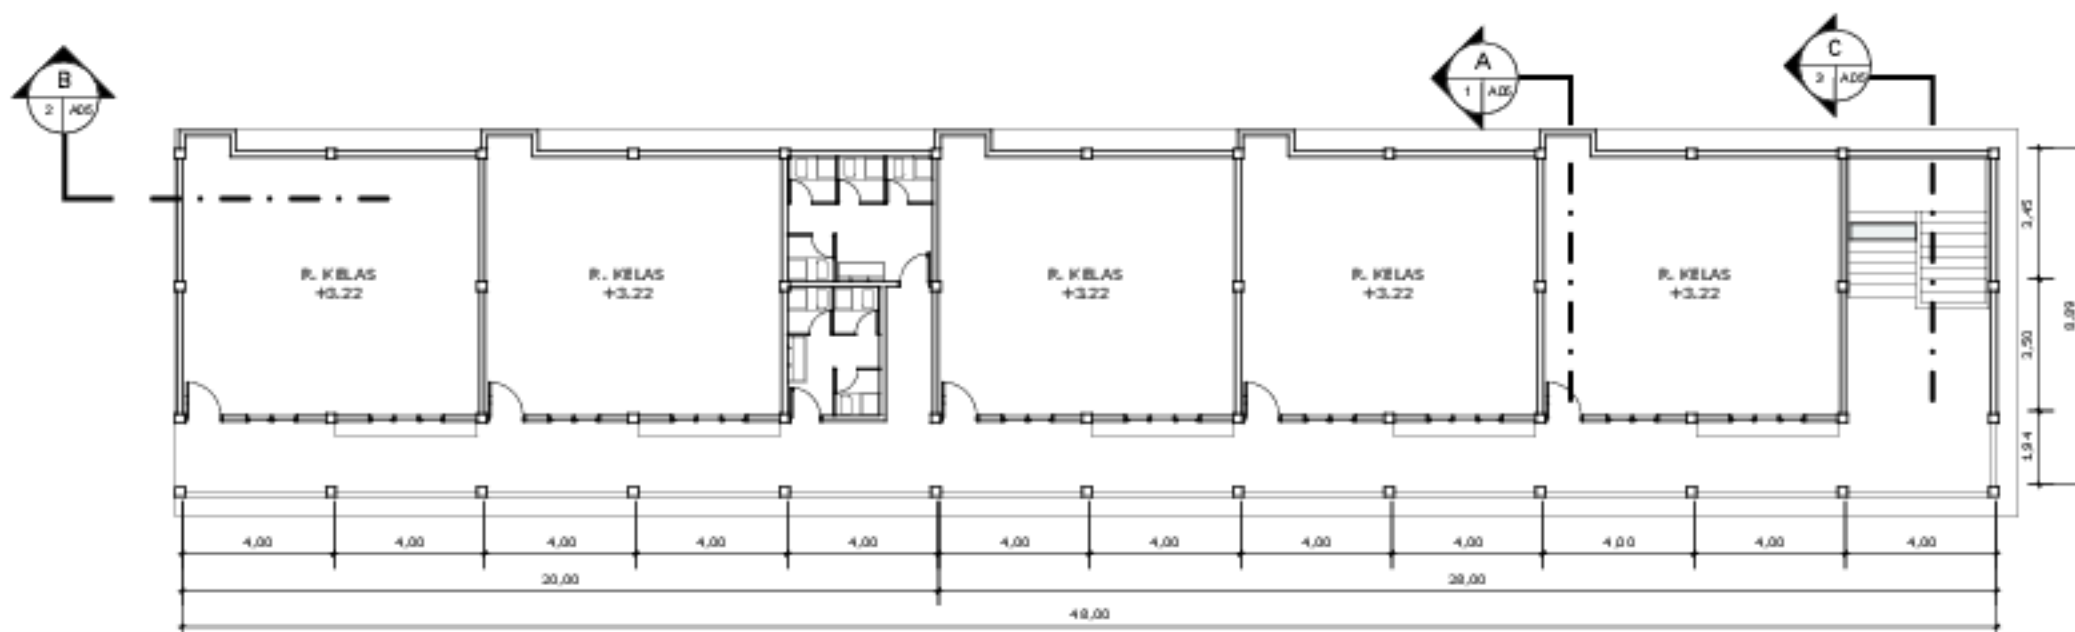

2 Denah Lt. 2
A01 SKALA: 1 : 200

CATATAN

NAMA PROYEK

GEDUNG SHAFA
AL-AZHAR

MENGETAHUI

MENYETUJUI

JUDUL GAMBAR

DENAH LT 1 & 2

TIM PERENCANA

JABATAN NAMA PARAF

Arsitek Tirto W., S.T.


Pondok Alam

SKALA NO. LEMBAR JML LEMBAR


1 : 200

A01

7

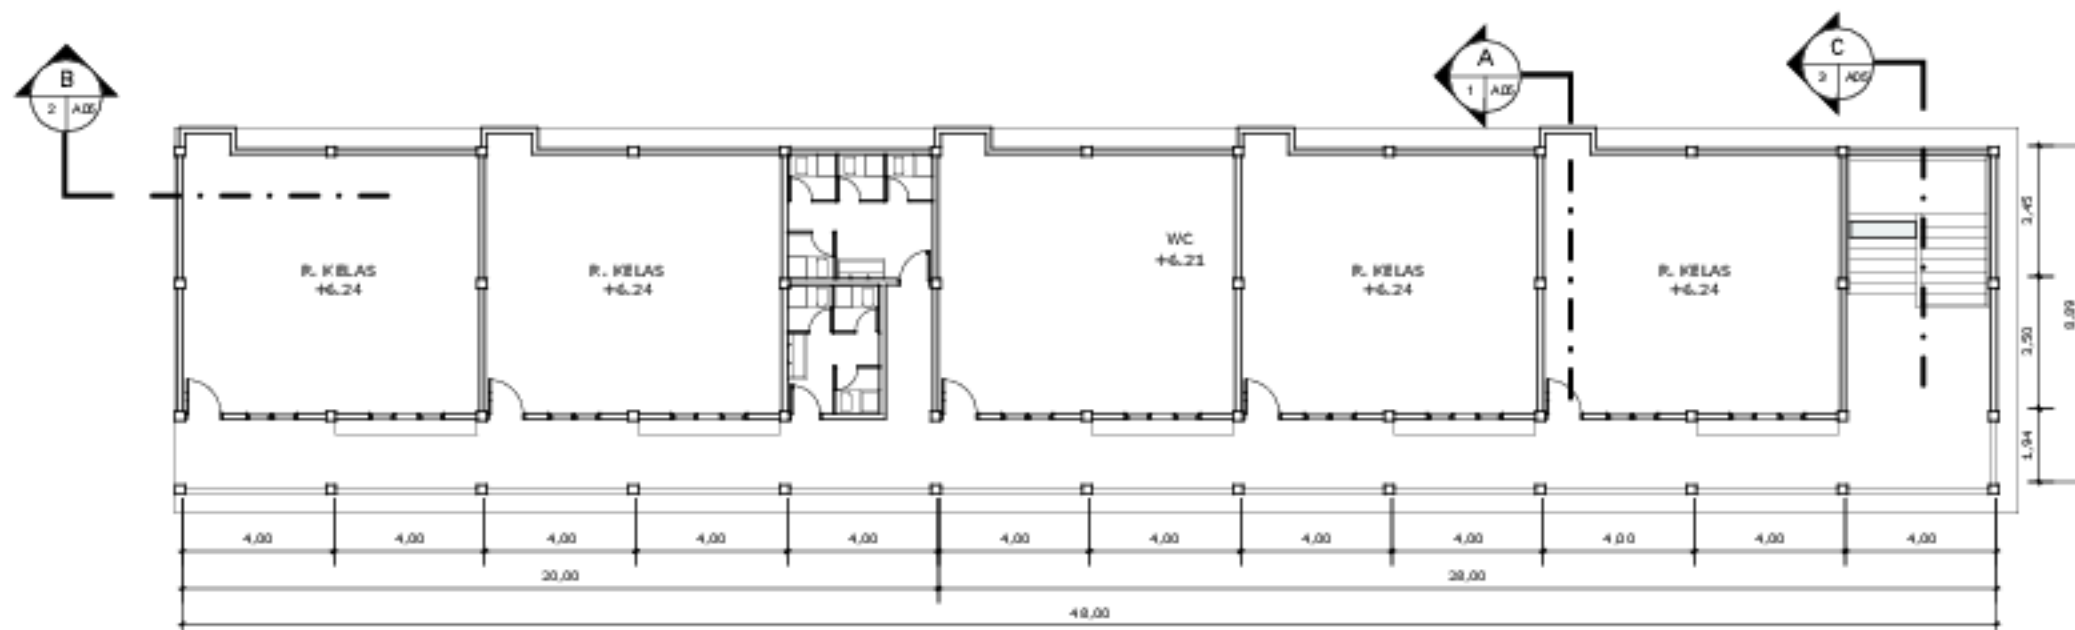

1 Denah Lt. 3
A02 SKALA: 1 : 200

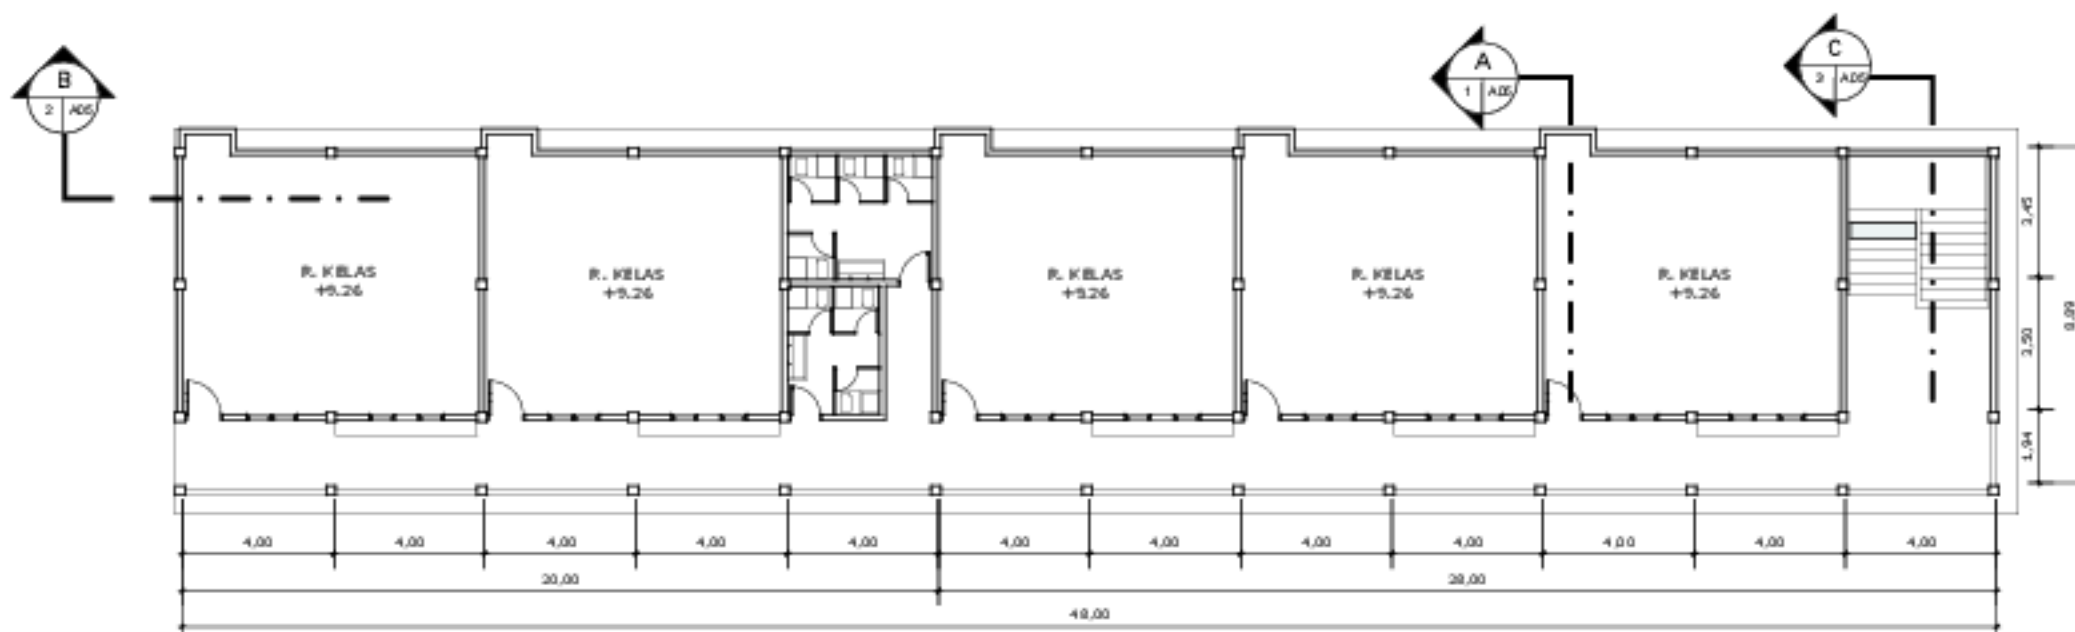

2 Denah Lt. 4
A02 SKALA: 1 : 200

CATATAN

NAMA PROYEK

GEDUNG SHAFAL-AZHAR

MENGETAHUI

MENYETUJUI

JUDUL GAMBAR

DENAH LT 3 & 4

TIM PERENCANA


JABATAN NAMA PARAF

Arsitek Tirto W., S.T.

Pondok Alam

SKALA NO. LEMBAR JML LEMBAR


1 : 200 A02 7

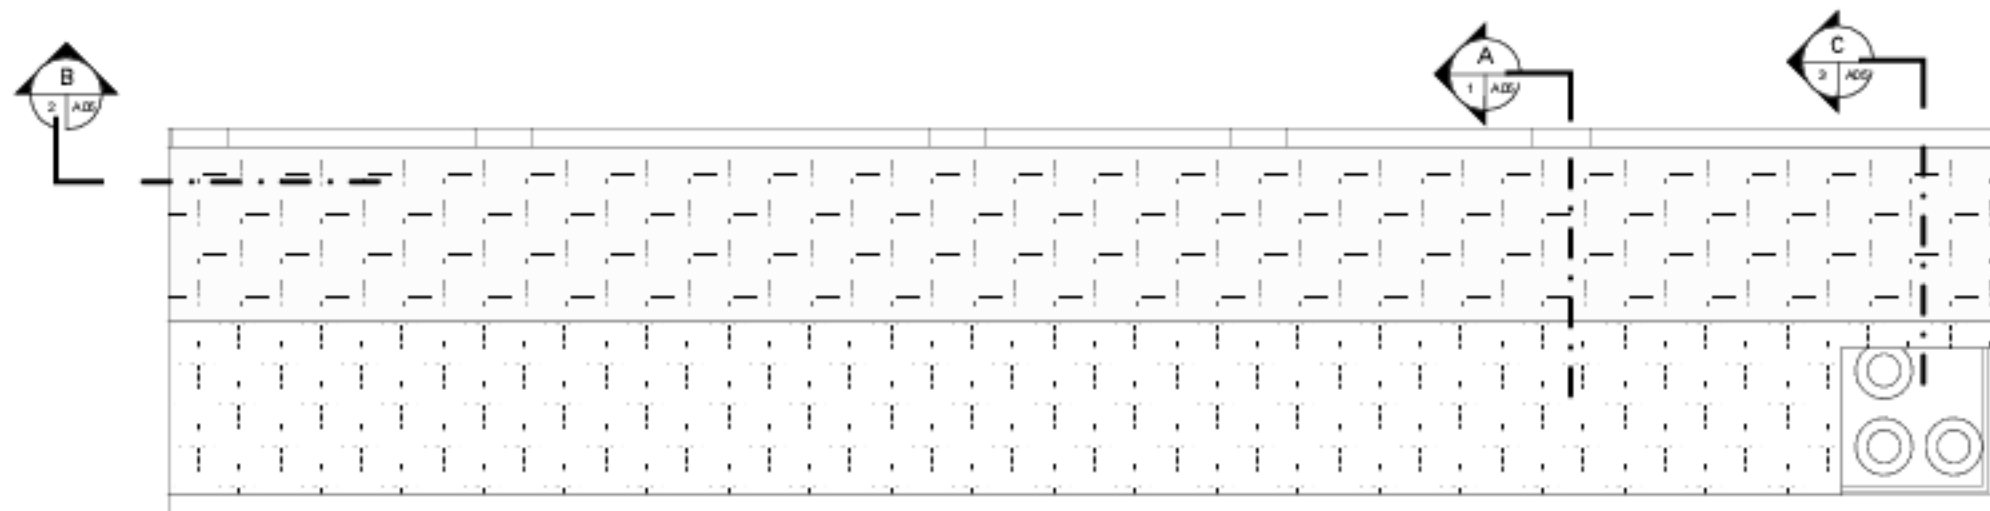

1
A03

Denah Atap

SKALA: 1 : 200

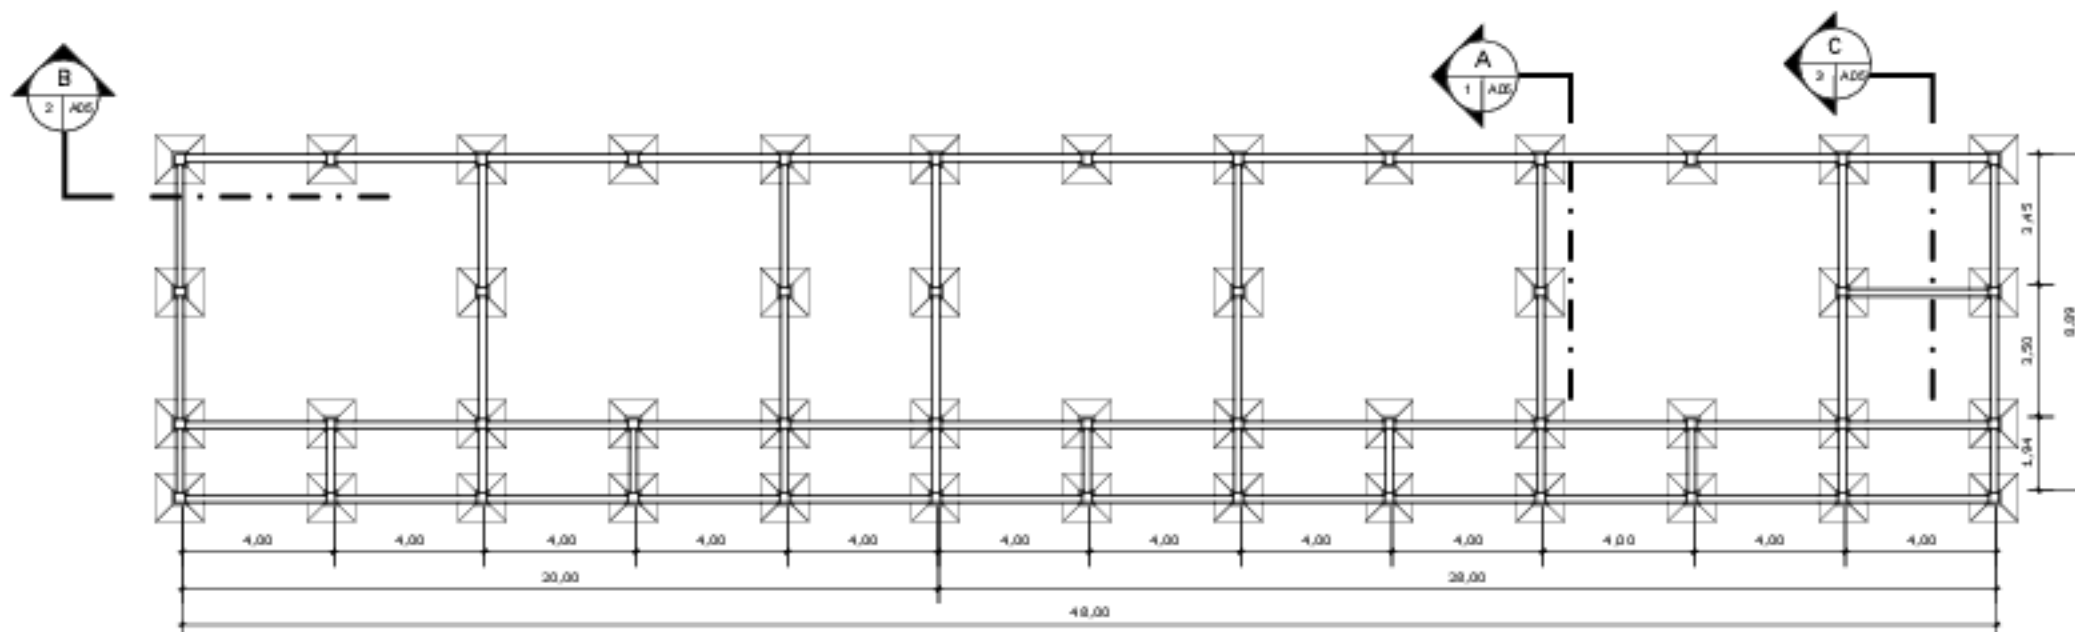

2
A03

Denah Pondasi

SKALA: 1 : 200

CATATAN

NAMA PROYEK

GEDUNG SHAFAL-AZHAR

MENGETAHUI

MENYETUJUI

JUDUL GAMBAR

DENAH ATAP
& PONDASI

TIM PERENCANA

JABATAN NAMA PARAF

Arsitek Tirto W., S.T.

Pondok Alam

SKALA NO. LEMBAR JML LEMBAR

1 : 200

A03


7



1
A04

Tampak Depan

SKALA: 1 : 200

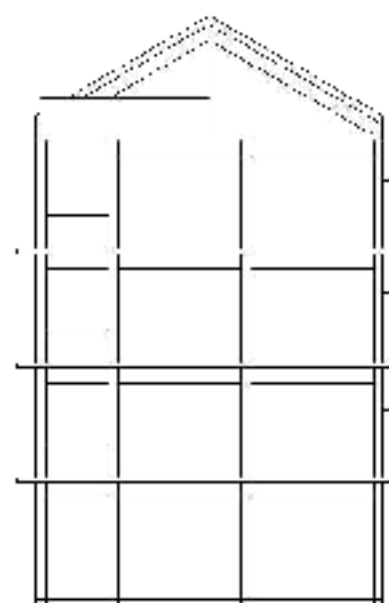

2
A04

Tampak Samping

SKALA: 1 : 200

CATATAN

NAMA PROYEK

GEDUNG SHAFAL
AL-AZHAR

MENGETAHUI

MENYETUJUI

JUDUL GAMBAR


TAMPAK

TIM PERENCANA


JABATAN	NAMA	PARAF
Arsitek	Tirto W., S.T.	

Pondok Alam


SKALA	NO. LEMBAR	JML LEMBAR
1 : 200	A04	7

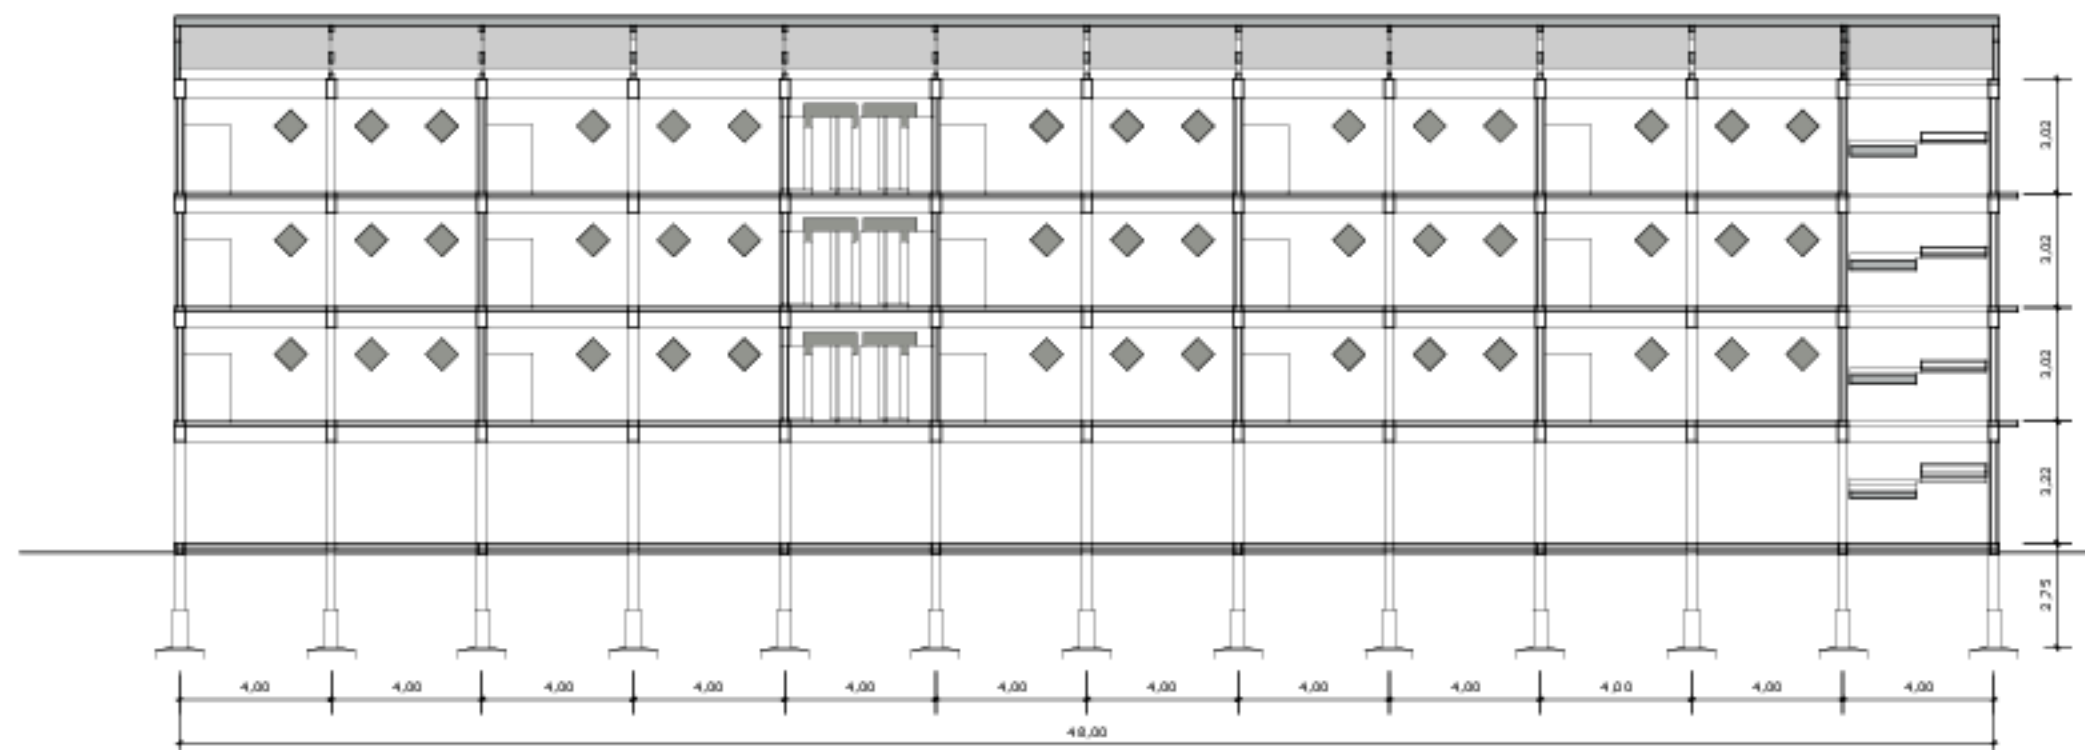

1
A05
Potongan A
SKALA: 1 : 200

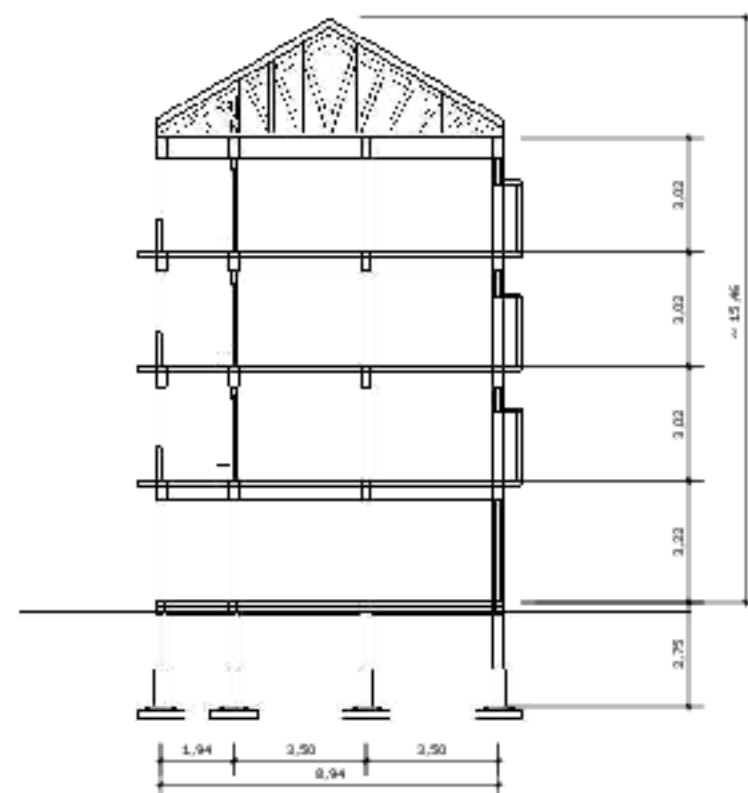

2
A05
Potongan B
SKALA: 1 : 200

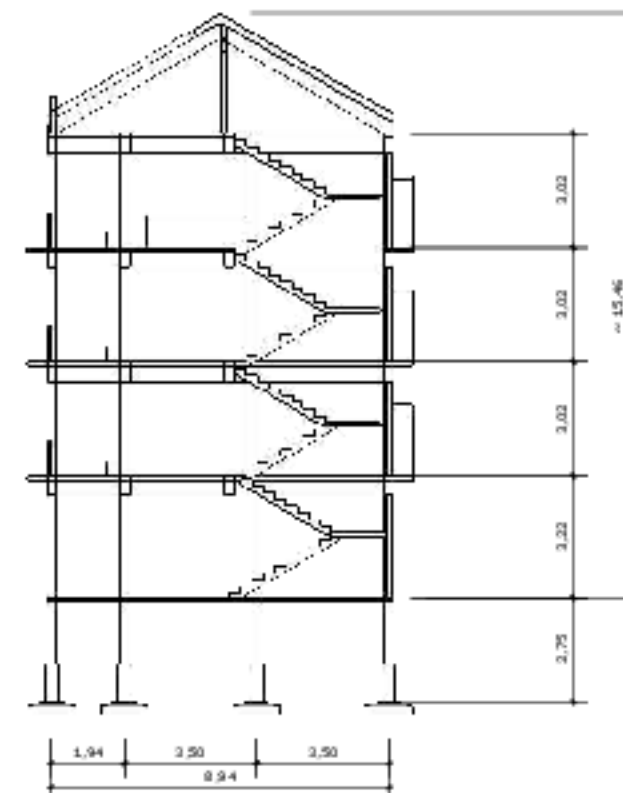

3
A05
Potongan C
SKALA: 1 : 200

CATATAN

NAMA PROYEK

GEDUNG SHAFAL
AL-AZHAR

MENGETAHUI

MENYETUJUI

JUDUL GAMBAR


POTONGAN

TIM PERENCANA

JABATAN	NAMA	PARAF
Arsitek	Tirto W., S.T.	

Pondok Alam

SKALA	NO. LEMBAR	JML LEMBAR
1 : 200	A05	7

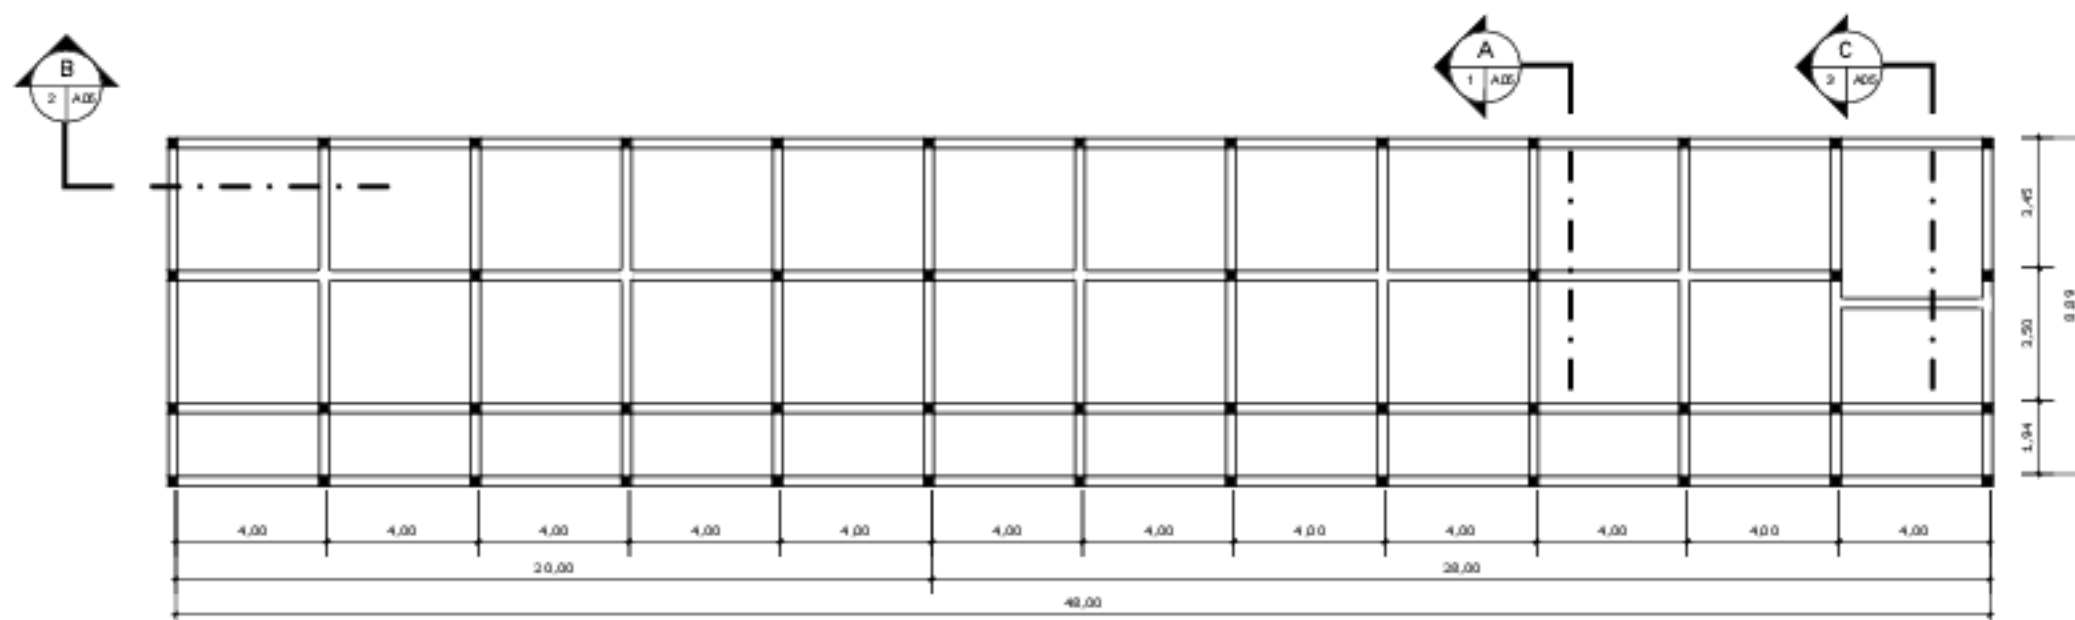

1 Denah Pembalokan
A06 SKALA: 1 : 200

CATATAN

NAMA PROYEK

GEDUNG SHAFAL
AL-AZHAR

MENGETAHUI

MENYETUJUI

JUDUL GAMBAR


DENAH PEMBALOKAN

TIM PERENCANA

JABATAN	NAMA	PARAF
Arsitek	Tirto W., S.T.	


Pondok Alam

SKALA	NO. LEMBAR	JML LEMBAR
1 : 200	A06	7

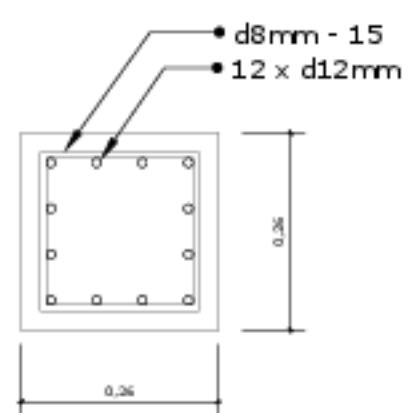


1
A07

Detail Kolom
SKALA: 1 : 10

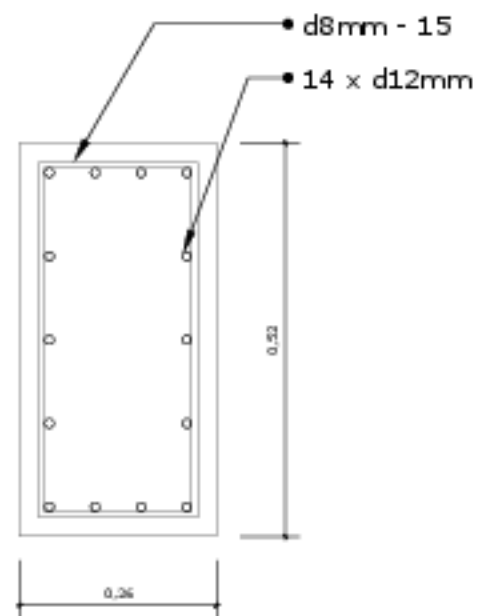

2
A07

Detail Balok
SKALA: 1 : 10

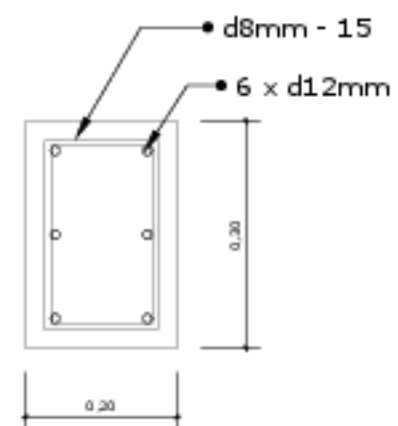

3
A07

Detail Sloof
SKALA: 1 : 10

CATATAN

NAMA PROYEK

GEDUNG SHAFAT
AL-AZHAR

MENGETAHUI

MENYETUJUI

JUDUL GAMBAR

DETAIL STRUKTUR

TIM PERENCANA

JABATAN	NAMA	PARAF
Arsitek	Tirto W., S.T.	



SKALA	NO. LEMBAR	JML LEMBAR
1 : 10	A07	7