



TEL. 0896-9611-6162/0812-914-042

NO	REVISI	PARAF

PEMILIK :

IBU DEA

PROYEK :

RUMAH TINGGAL

JUDUL GAMBAR :

**DENAH
1. DENAH LT. 02**

MENGETAHUI :

BPK. AGLAN

ARSITEK :


DIGAMBAR :

PRATAMA SOPYAN

SKALA : NO. GBR: NO. LBR:

1 : 100 ARS - 02 02

TANGGAL : 23 JULI 2018

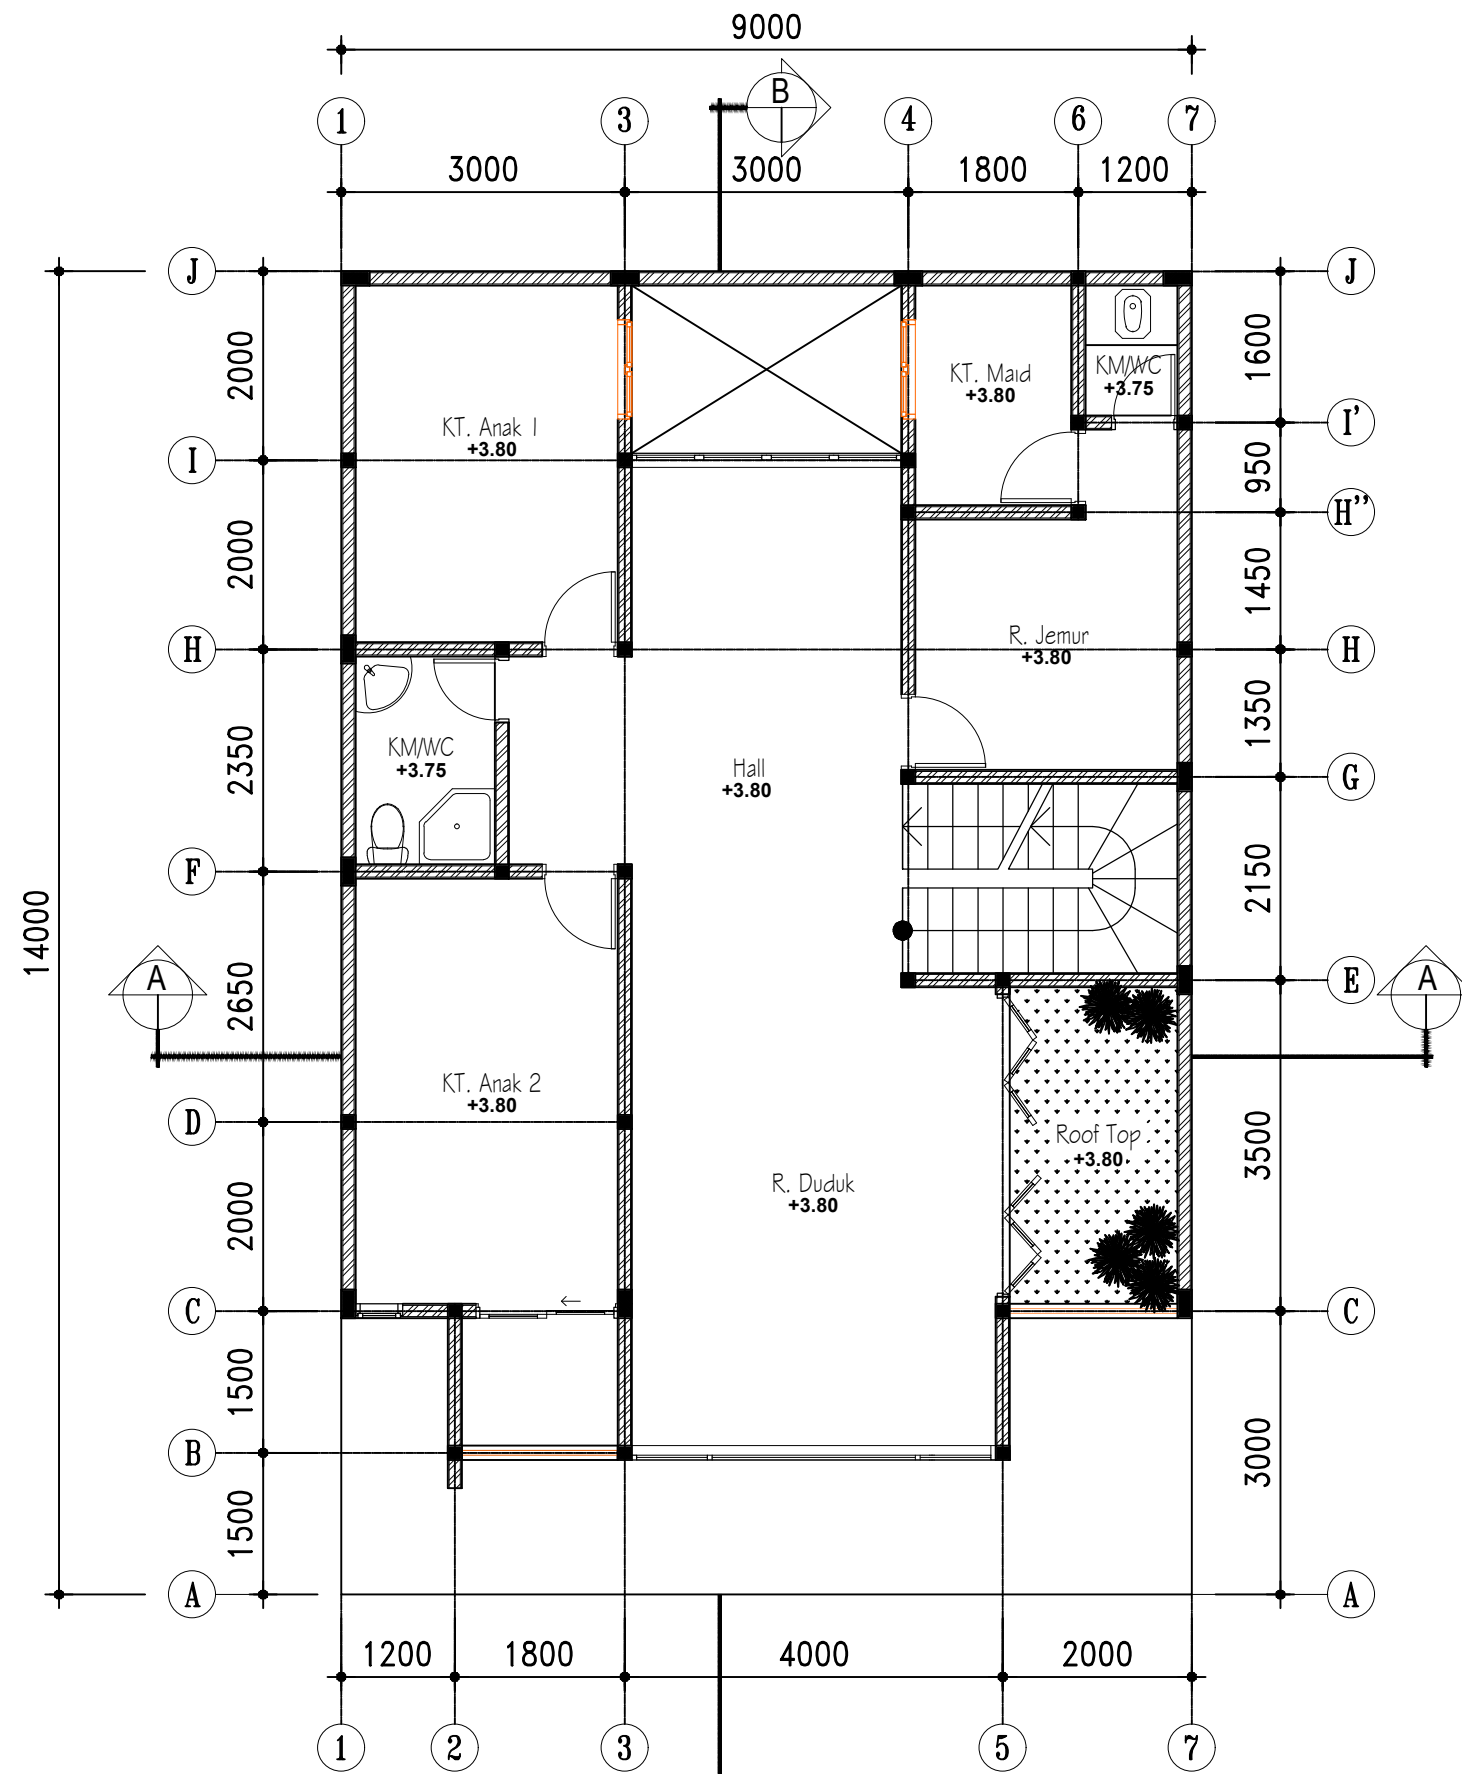

DENAH LANTAI 02
SKALA 1 : 100