



TEL. 0896-9611-6162/0812-914-042

NO	REVISI	PARAF

PEMILIK :

IBU DEA

PROYEK :

RUMAH TINGGAL

JUDUL GAMBAR :

**DENAH
1. DENAH LT.DASAR**

MENGETAHUI :

BPK. AGLAN

ARSITEK :


DIGAMBAR :

PRATAMA SOPYAN

SKALA : NO. GBR: NO. LBR :

1 : 100 ARS - 01 01

TANGGAL : 23 JULI 2018

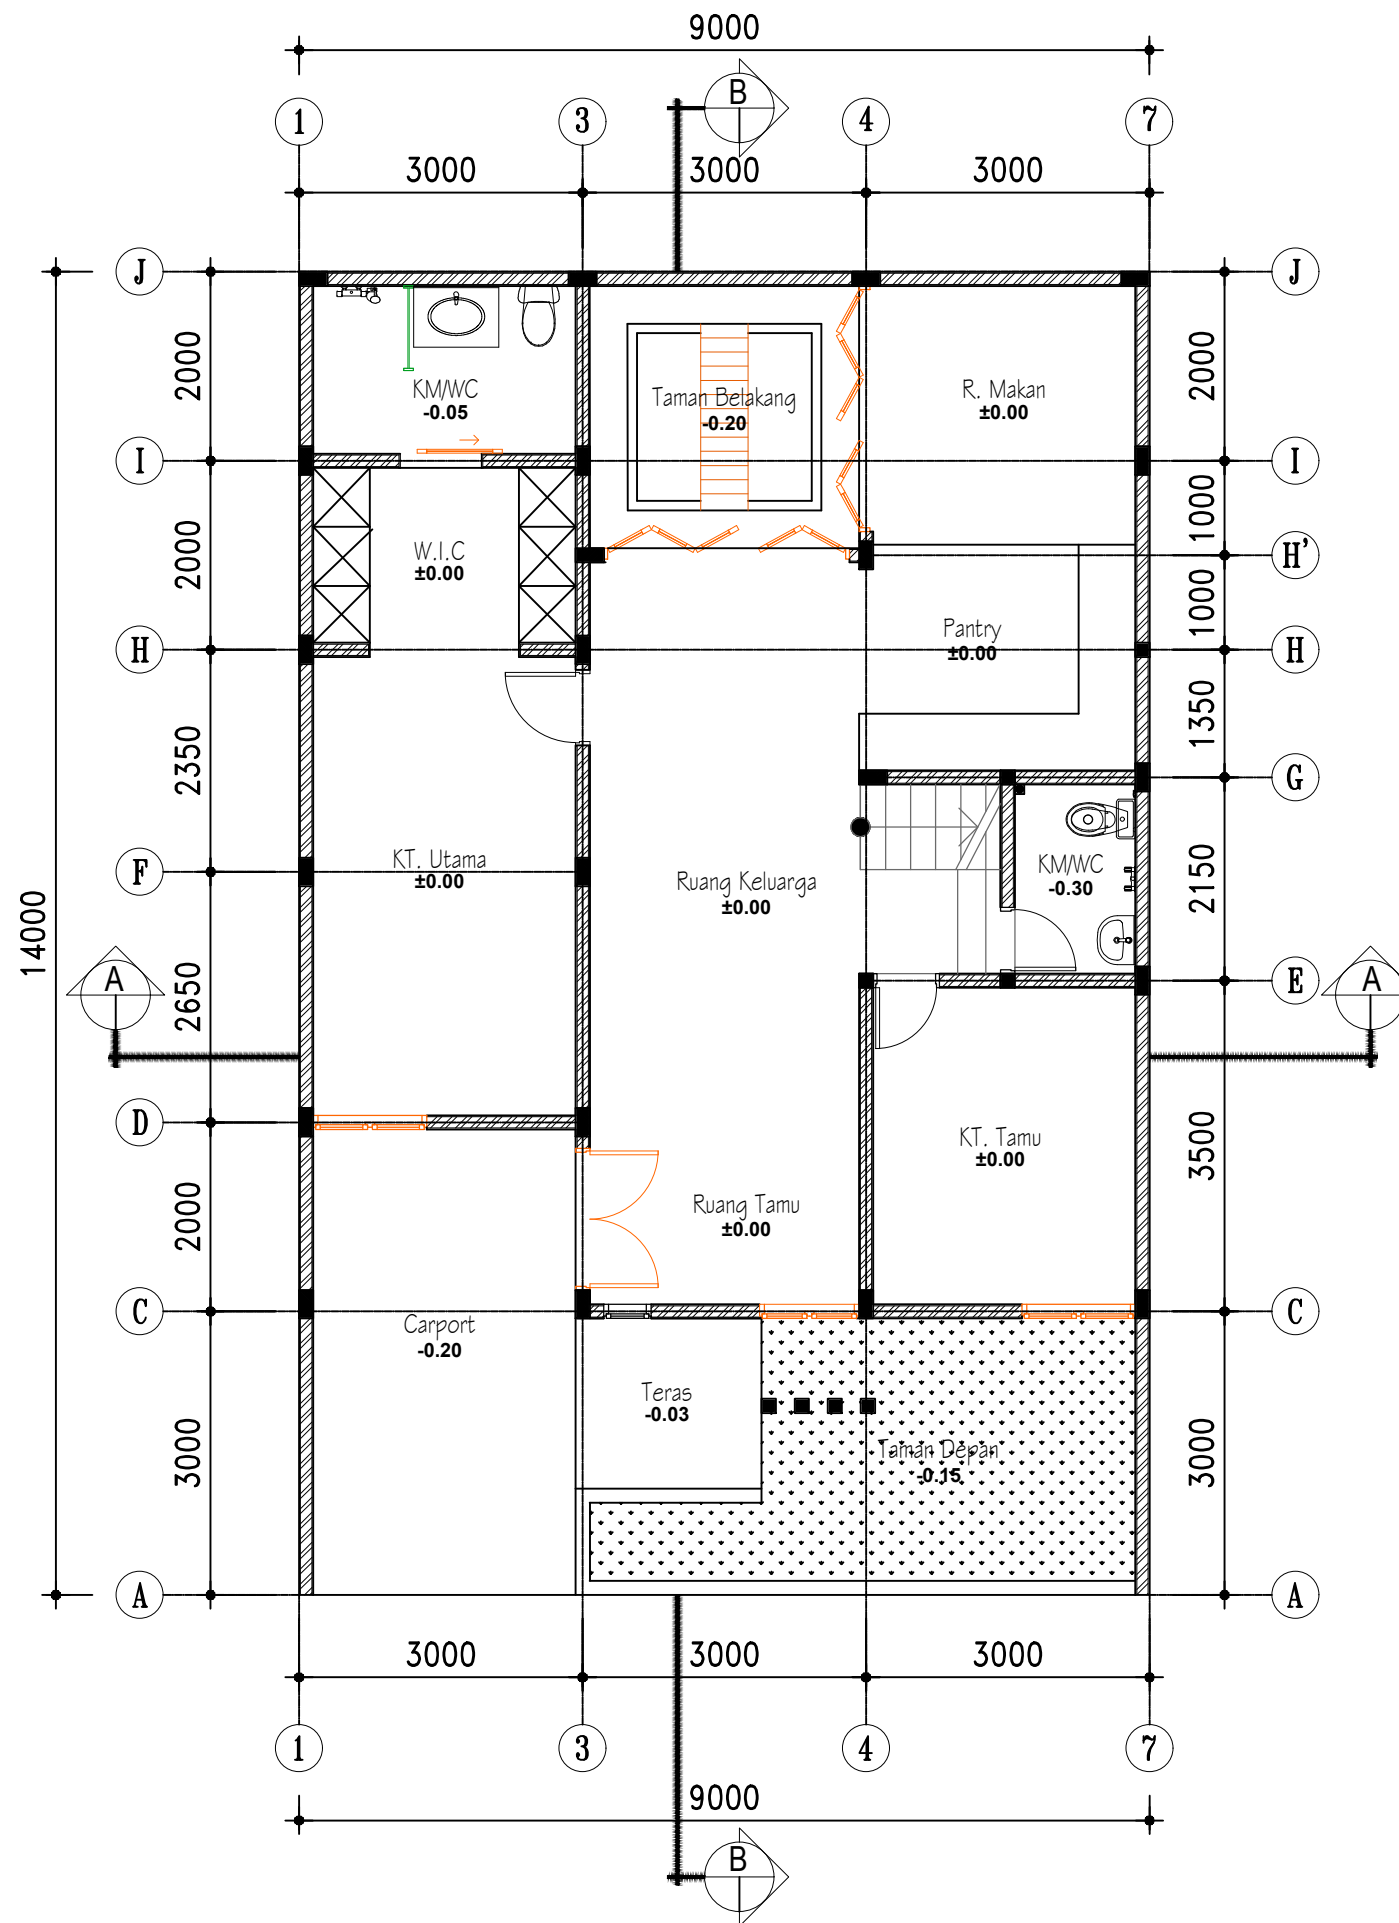

DENAH LANTAI DASAR
SKALA 1 : 100