


GAMBAR TOKO FRANCHISE

CANGKOL MOJOLABAN, SUKOHARJO (FRC)
 NAMA LOKASI

DENAH EXISTING
 NAMA GAMBAR

Bp/Ibu xxxx
 NAMA PEMILIK WARALABA

- KETERANGAN :**
- LUAS LAHAN : 354.80 M2
 - LUAS BANGUNAN : 233.47 M2
 - LUAS AREA SALES : 130.76 M2
 - LUAS AREA TERBUKA YANG DIBANGUN : 121.38 M2
 - LUAS AREA TERBUKA : 161.55 M2
 - LUAS AREA TERBANGUN (L. BANGUNAN + 1/2 AREA TERBUKA YANG DIBANGUN) : 314.24 M2

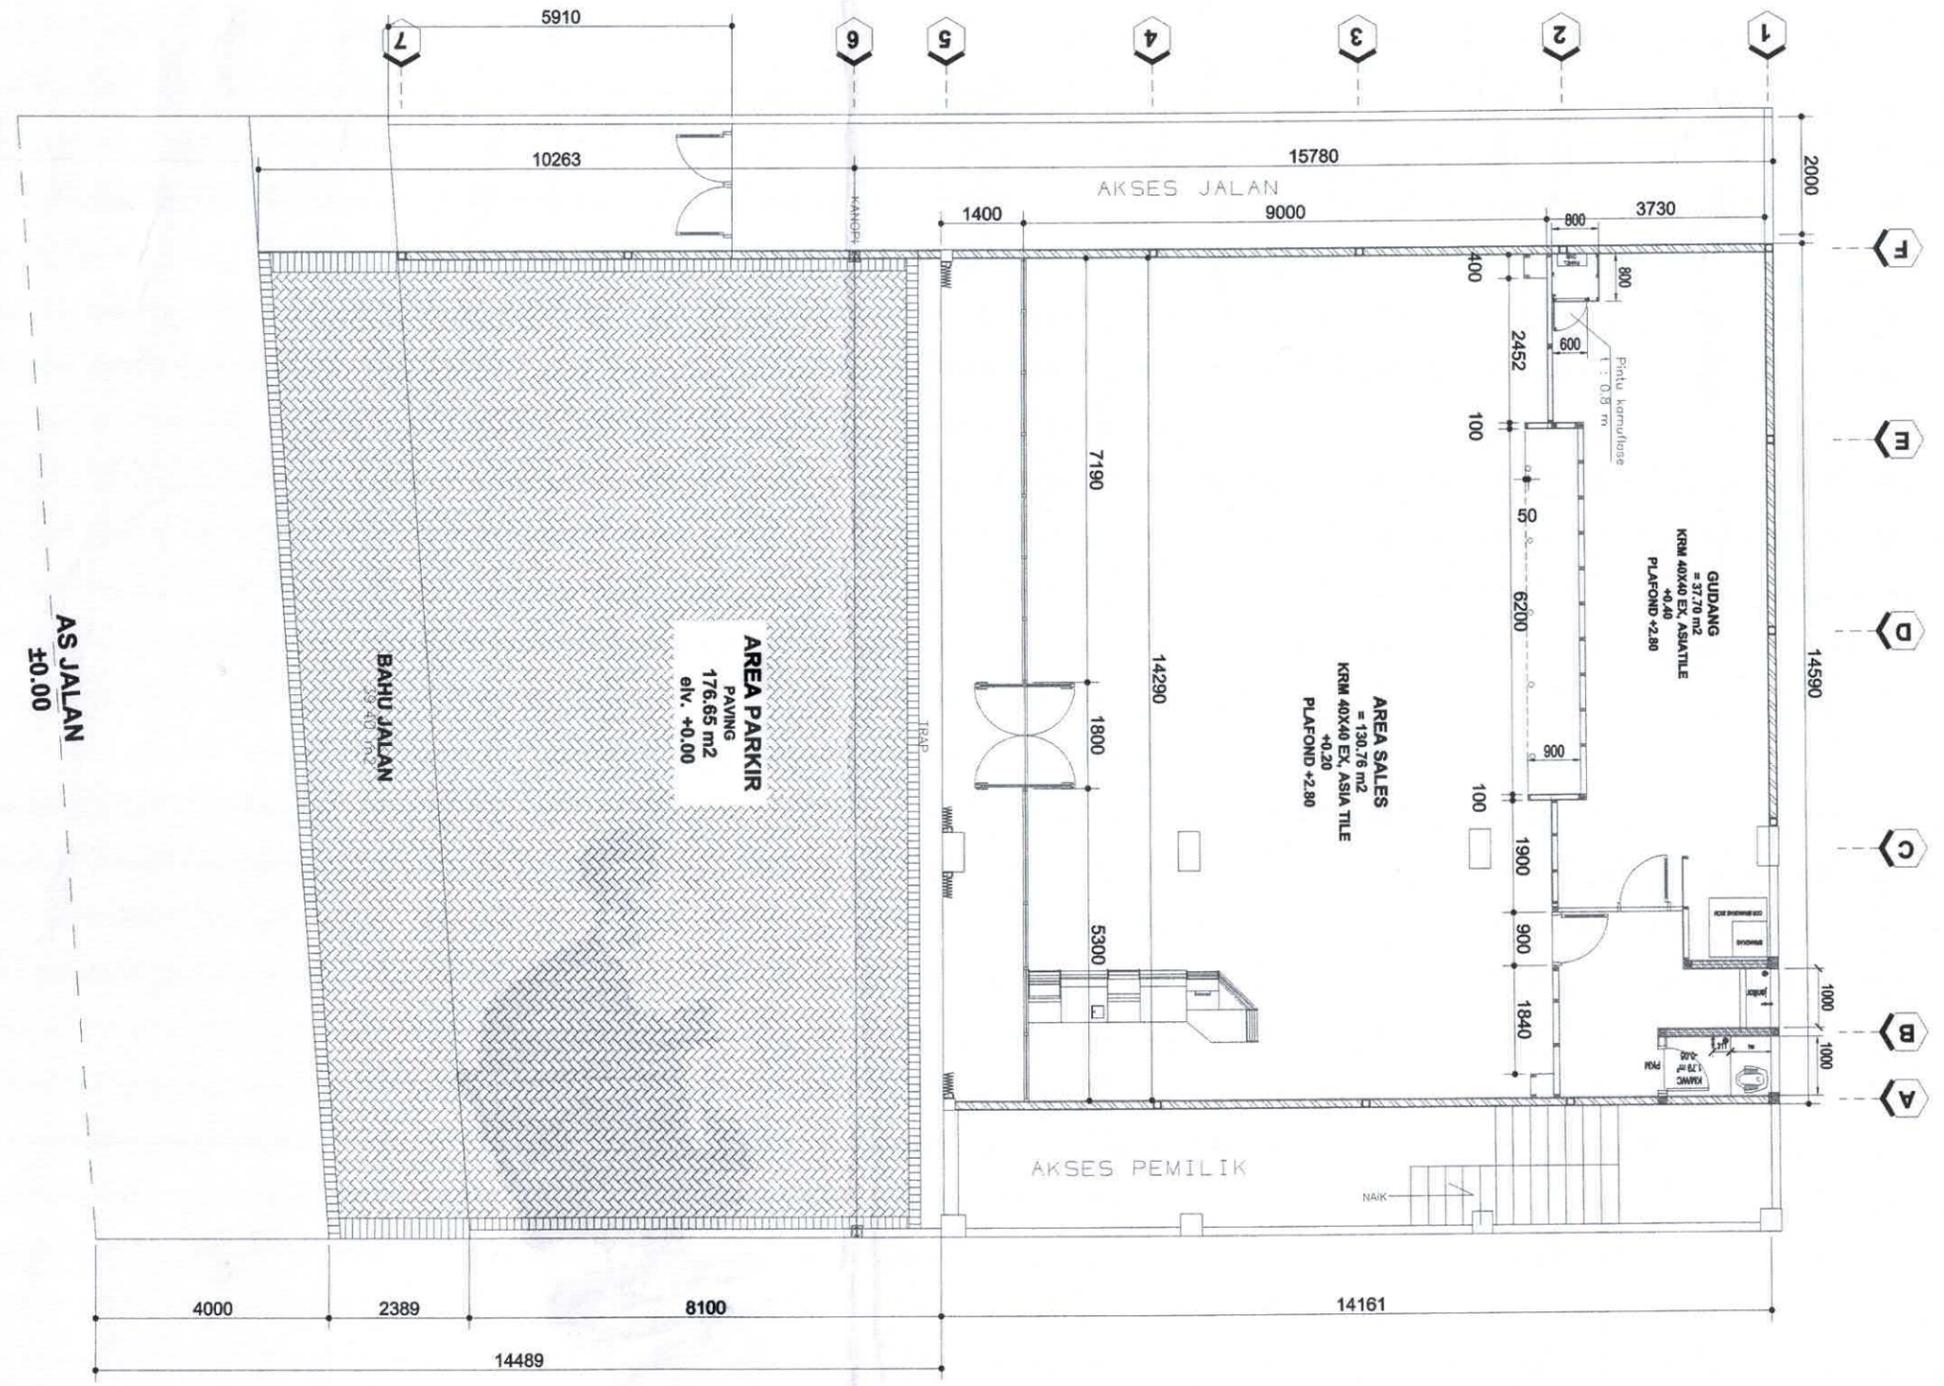

GAMBAR TOKO FRANCHISE

CANGKOL MOJOLABAN, SUKOHARJO (FRC)
NAMA LOKASI

DENAH EXISTING
NAMA GAMBAR

Bp/Ibu xxxx
NAMA PEMILIK WARALABA