



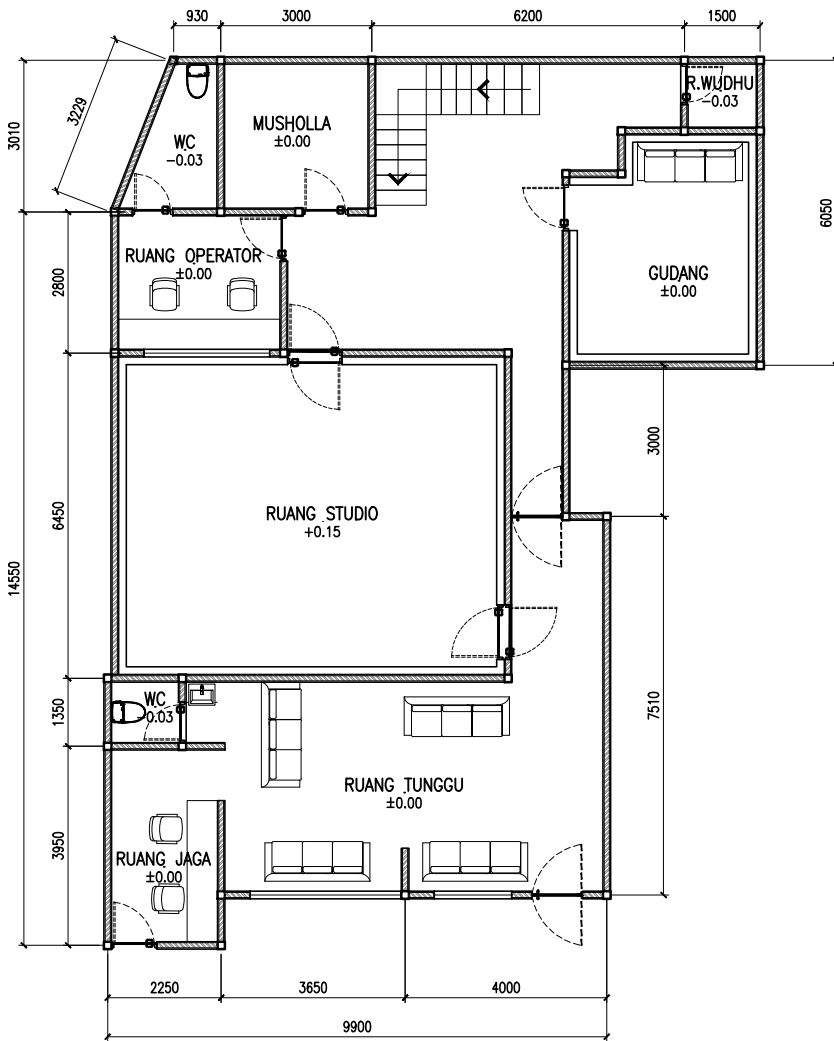

DENAH LANTAI 1
SKALA 1:150

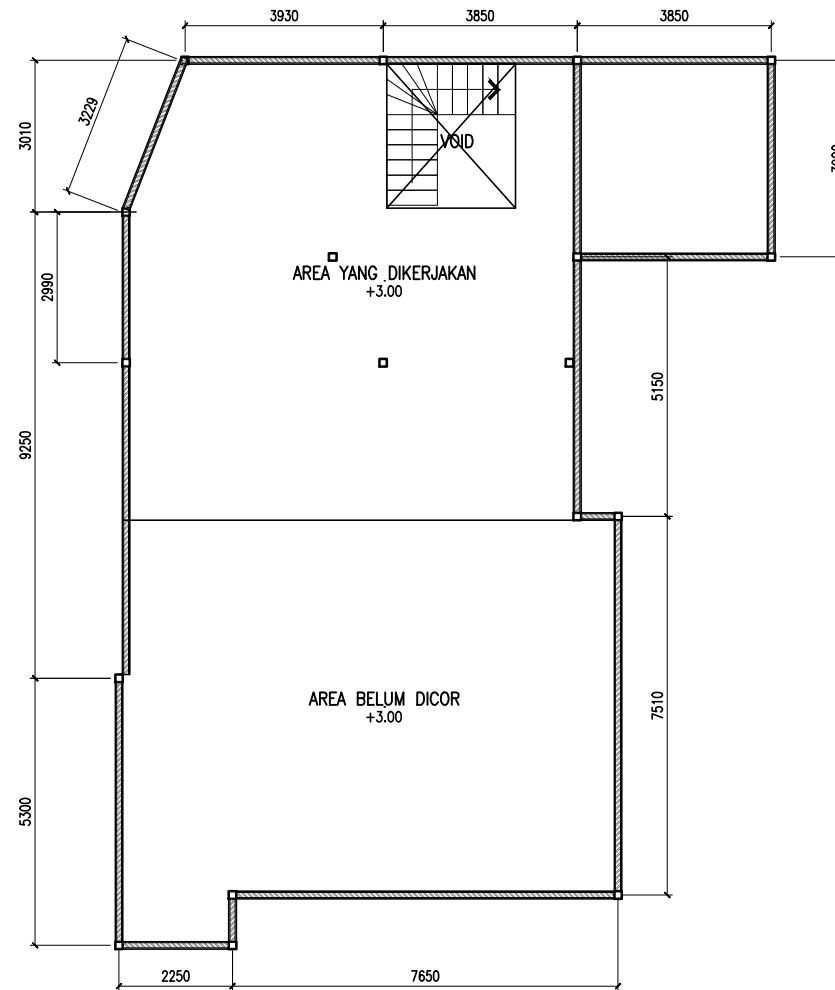

DENAH LANTAI 2
SKALA 1:150

KETERANGAN

REVISI :

No	Tanggal	Catatan
1		
2		
3		
4		
5		

KEGIATAN :

PERENCANAAN RENOVASI STUDIO MUSIK

Atika Music Studio, Jalan Gandaria 1, RT.01/RW.01, Kramat Pulo, South Jakarta City, Jakarta

PEMBERI TUGAS :

TAHAP :

DETAIL ENGINEERING DESIGN

JUDUL GAMBAR & SKALA :

DIGAMBAR

Proyek no.

No Gambar

Tanggal

MARET 2024

MENYETUJUI :