

**Mr KRIS  
RUMAH TINGGAL**



**ON ARSITEKTUR**  
ARCHITECTURE & CONTRACTOR

NAMA PROJECT

RUMAH TINGGAL

ALAMAT PROJECT

OWNER

Mr. KRIS

JUDUL GAMBAR

CATATAN

GAMBAR BERIKUT ADALAH  
GAMBAR UNTUK PANDUAN  
POSISI TATA RUANG. BUKAN  
MERUPAKAN GAMBAR  
STRUKTUR

DIPERIKSA/CHECED

MUHAMMAD HALIEM MAULANA

STRUKTUR

EXTERIOR

INTERIOR

DRAFTER GAMBAR KERJA

DRAFTER DENAH

ARDHANA ECHA SURYA SAPUTRA

LUASAN

Lantai 1 : 84,77 m2

Lantai 2 : 98,14 m2

Rooftop : 29 m2

TOTAL : 211,91 m2


INFORMASI

SKALA -

NO. LEMBAR -

JML. LEMBAR -

KODE GAMBAR -

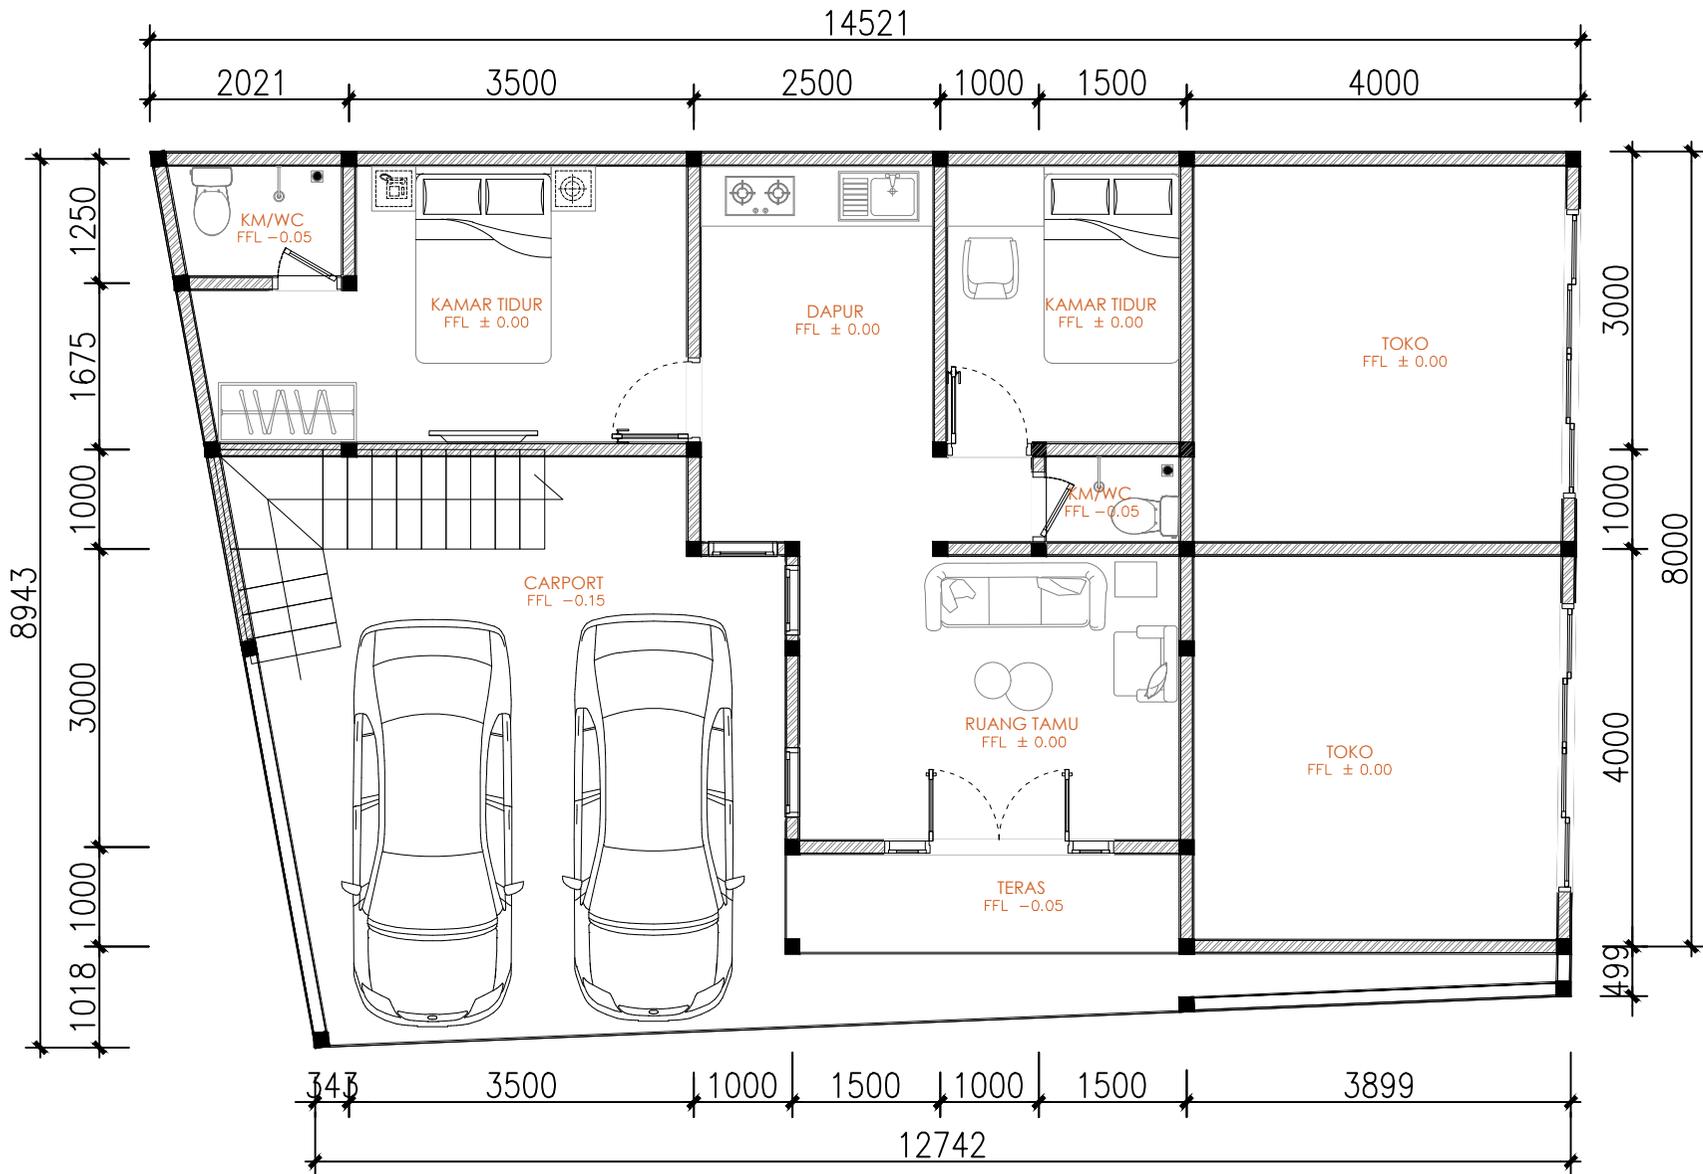

NAMA PROJECT

RUMAH TINGGAL

ALAMAT PROJECT

OWNER

Mr. KRIS

JUDUL GAMBAR

CATATAN

GAMBAR BERIKUT ADALAH  
GAMBAR UNTUK PANDUAN  
POSISI TATA RUANG. BUKAN  
MERUPAKAN GAMBAR  
STRUKTUR

DIPERIKSA/CHECED

MUHAMMAD HALIEM MAULANA

STRUKTUR

EXTERIOR

INTERIOR

DRAFTER GAMBAR KERJA

DRAFTER DENAH

ARDHANA ECHA SURYA SAPUTRA

LUASAN

Lantai 1 : 84,77 m2

Lantai 2 : 98,14 m2

Roof top : 29 m2

TOTAL : 211,91 m2


INFORMASI

SKALA -

NO. LEMBAR -

JML. LEMBAR -

KODE GAMBAR -

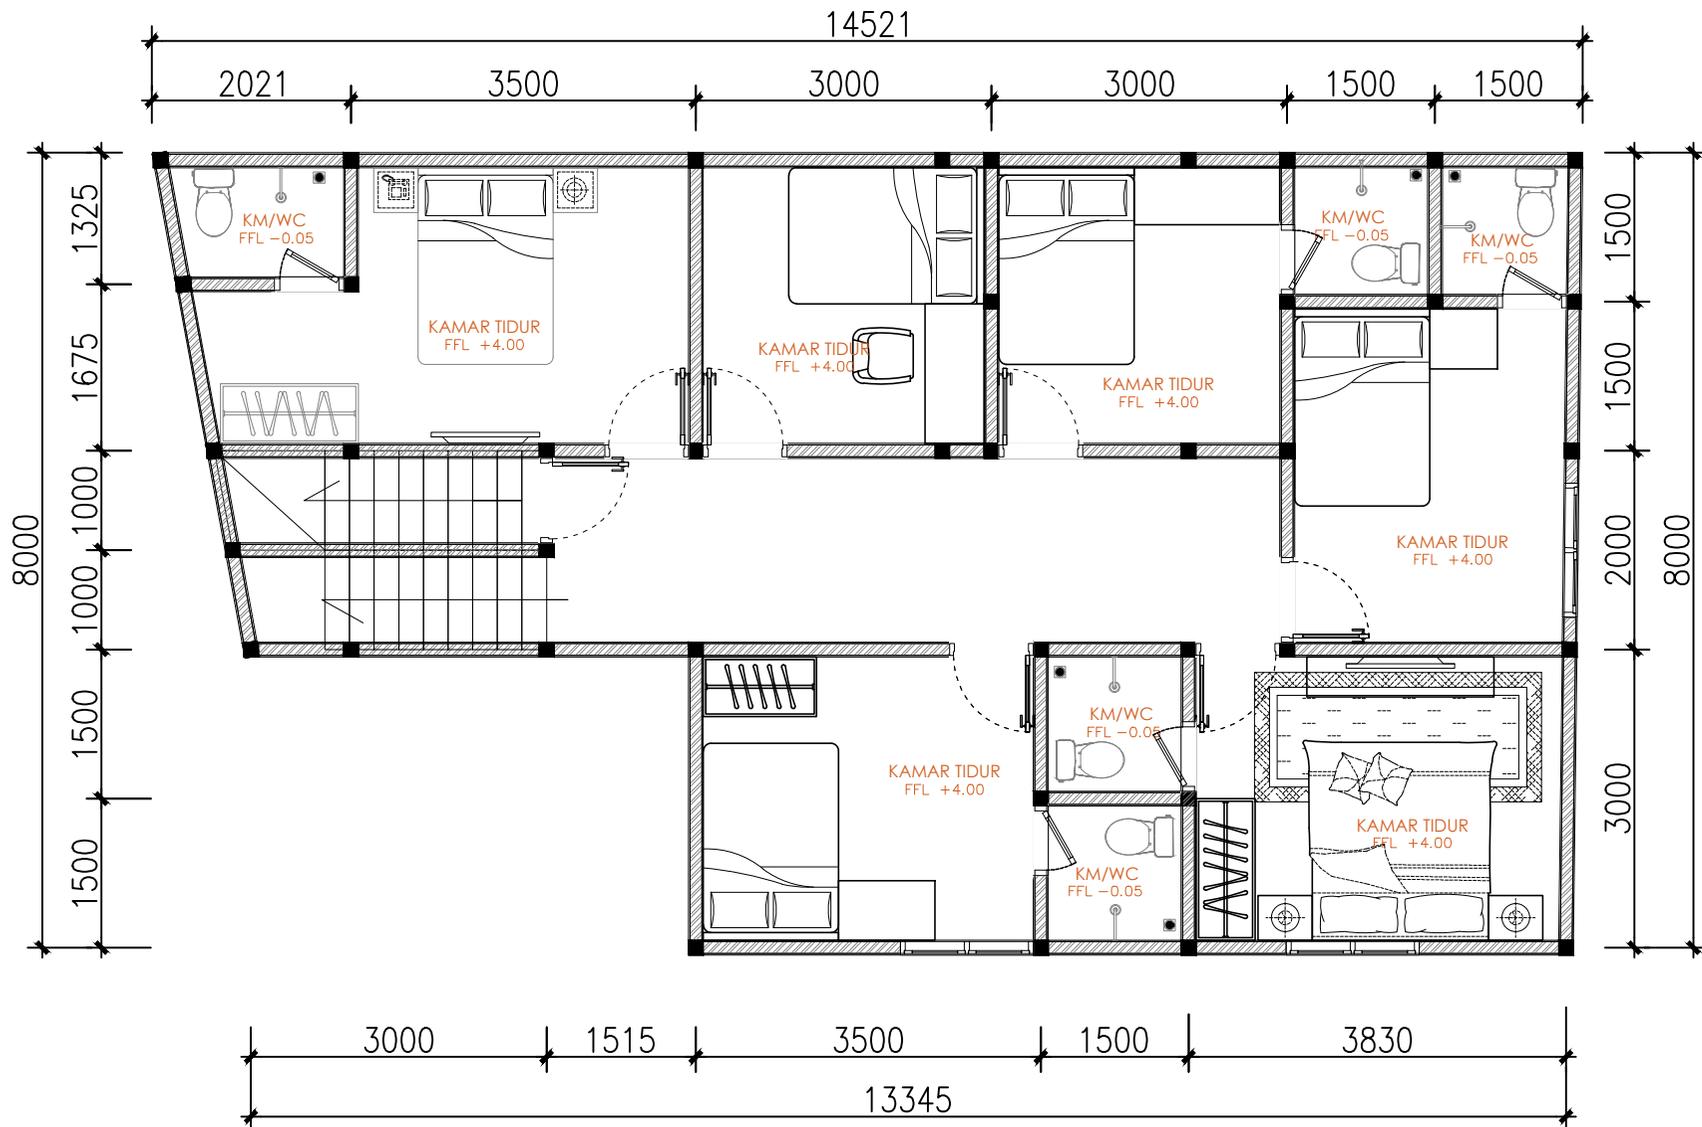

NAMA PROJECT

RUMAH TINGGAL

ALAMAT PROJECT

OWNER

Mr. KRIS

JUDUL GAMBAR

CATATAN

GAMBAR BERIKUT ADALAH  
GAMBAR UNTUK PANDUAN  
POSISI TATA RUANG. BUKAN  
MERUPAKAN GAMBAR  
STRUKTUR

DIPERIKSA/CHECED

MUHAMMAD HALIEM MAULANA

STRUKTUR

EXTERIOR

INTERIOR

DRAFTER GAMBAR KERJA

DRAFTER DENAH

ARDHANA EGHA SURYA SAPUTRA

LUASAN

Lantai 1 : 84,77 m2

Lantai 2 : 98,14 m2

Rooftop : 29 m2

TOTAL : 211,91 m2

INFORMASI

SKALA -

NO. LEMBAR -

JML. LEMBAR -

KODE GAMBAR -

