

EXTERIOR & INTERIOR DESIGN

RUMAHJATINEGARA

Jakarta Timur, DKI Jakarta

2026



Facade Depan



Facade Depan



Ruang Tidur | Alternatif 1



Ruang Tidur I Alternatif 2



Ruang Tamu | Alternatif 1



Ruang Tamu I Alternatif 2




DETAIL EKSTERIOR
RUMAH JATINEGARA
JAKARTA TIMUR

- DAFTAR ISI -

Sheet Name		Sheet Number
GAMBAR ARSITEKTURAL		
LEGENDA	SIMBOL GAMBAR	A1.1
DENAH	DENAH LT.01 ; DENAH LT.02	A2.1
TAMPAK	TAMPAK DEPAN	A3.1
	TAMPAK DEPAN (TANPA PAGAR)	A3.2
DETAIL TAMPAK	DETAIL TAMPAK DEPAN	A4.1
	DETAIL TAMPAK DEPAN (TANPA PAGAR)	A4.2
DETAIL PAGAR	DETAIL MODUL PAGAR	A5.1

SIMBOL GAMBAR


GARIS AS		SIMBOL POSISI AS
NOMOR AS		
ARAH POTONGAN		
GARIS POTONGAN		
NOMOR GAMBAR REFERENSI		
NOMOR POTONGAN		SIMBOL ARAH POTONGAN
KODE NOMOR URUT PINTU & JENDELA		SIMBOL PINTU & JENDELA
KODE MATERIAL TINGGI PLAFOND DARI LANTAI		SIMBOL PLAFOND
KETINGGIAN LANTAI FINISH		SIMBOL KETINGGIAN LANTAI
NAMA GAMBAR		SIMBOL NAMA GAMBAR
NOMOR URUT GAMBAR		
SKALA GAMBAR		
ARAH UTARA		SIMBOL ARAH
KODE NAMA		
NOMOR GAMBAR REFERENSI		SIMBOL REFERENSI HALAMAN
NOMOR ANAK TANGGA		
ARAH TANGGA		ARAH TANGGA NAIK
		SIMBOL SHAFT / VOID
		SIMBOL BESI IWF

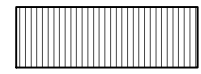

URUGAN TANAH
(ENGINEERED FILL)




BETON BERTULANG BERSKALA BESAR

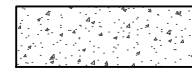


BETON BERTULANG BERSKALA KECIL




PLAFOND GYPSUM

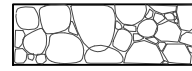


PASANGAN BATU KALI

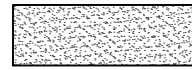

PASIR URUG

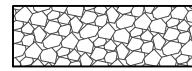

BATU LEMPENG

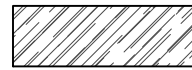

KACA



TANAMAN




AWAL PASANG KERAMIK



FLOOR DRAIN




ROOF DRAIN

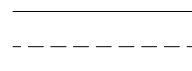


JALAN




LOKASI TEMPAT

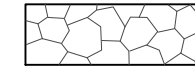


BATU (DENAH)

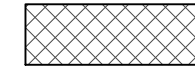


TRASRAM

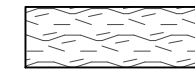


KAYU

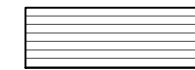


DINDING GARUK

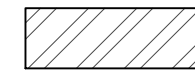


BATU BATA

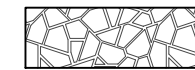


BATU ALAM

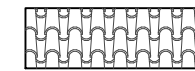

ATAP GENTENG

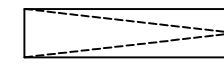

ARAH RAMP TURUN

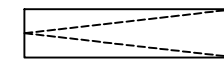

ARAH RAMP NAIK




KAYU STRUKTURAL



KAYU FINISH




GLASS BLOCK

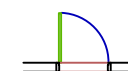


SIMBOL PINTU

OWNER	PROJECT	INTERIOR	DRAFTER
SDR GALANG	RUMAH TINGGAL BANARAN		
ARCHITECT	DRAWING	PAGE NO.	A1.1
<p>LEGEND - NOTE</p> <ul style="list-style-type: none"> - Semua ukuran dalam satuan Centimeter kecuali dinyatakan lain. - Semua ukuran dari as ke as kecuali dinyatakan lain. - Tidak dibenarkan mendapatkan ukuran jarak dan besaran dengan menskala gambar. - Ukuran harus diperiksa kepada Arsitek yang berwenang. 			
28 JANUARI 2026			

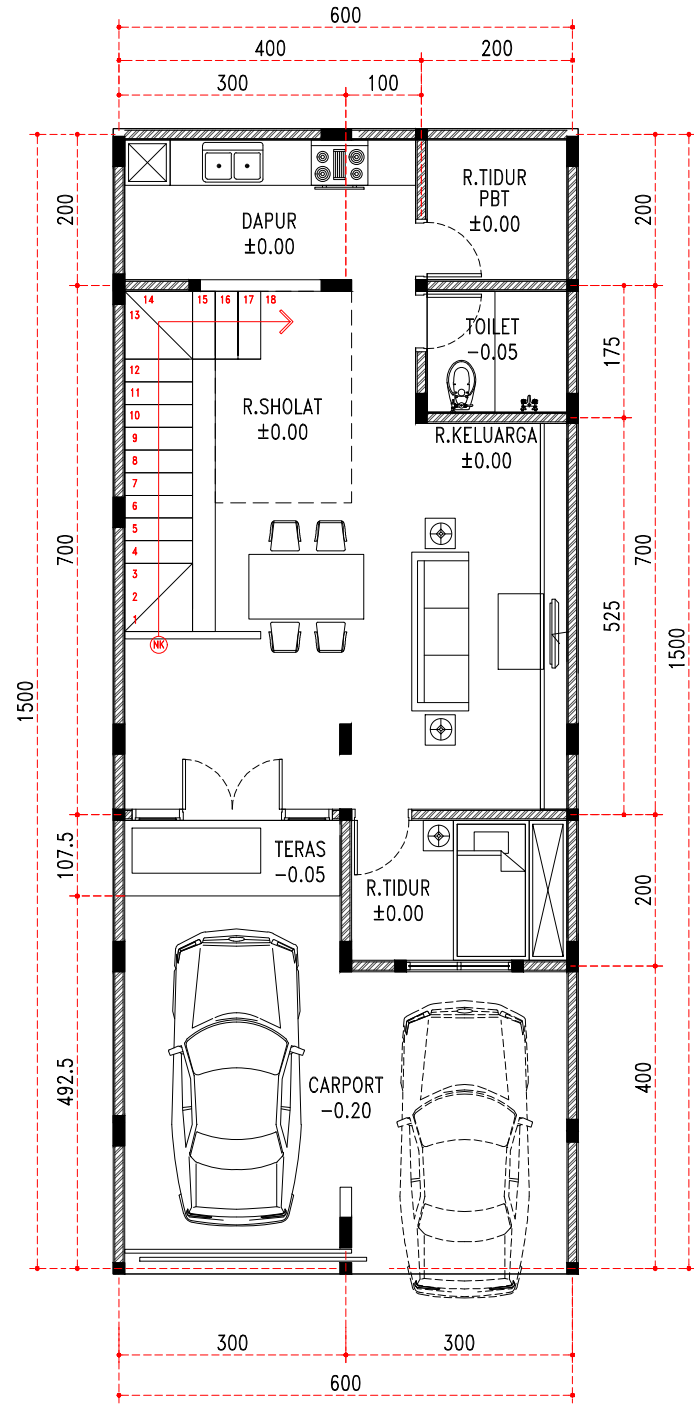

1 DENAH LT.01
1:100

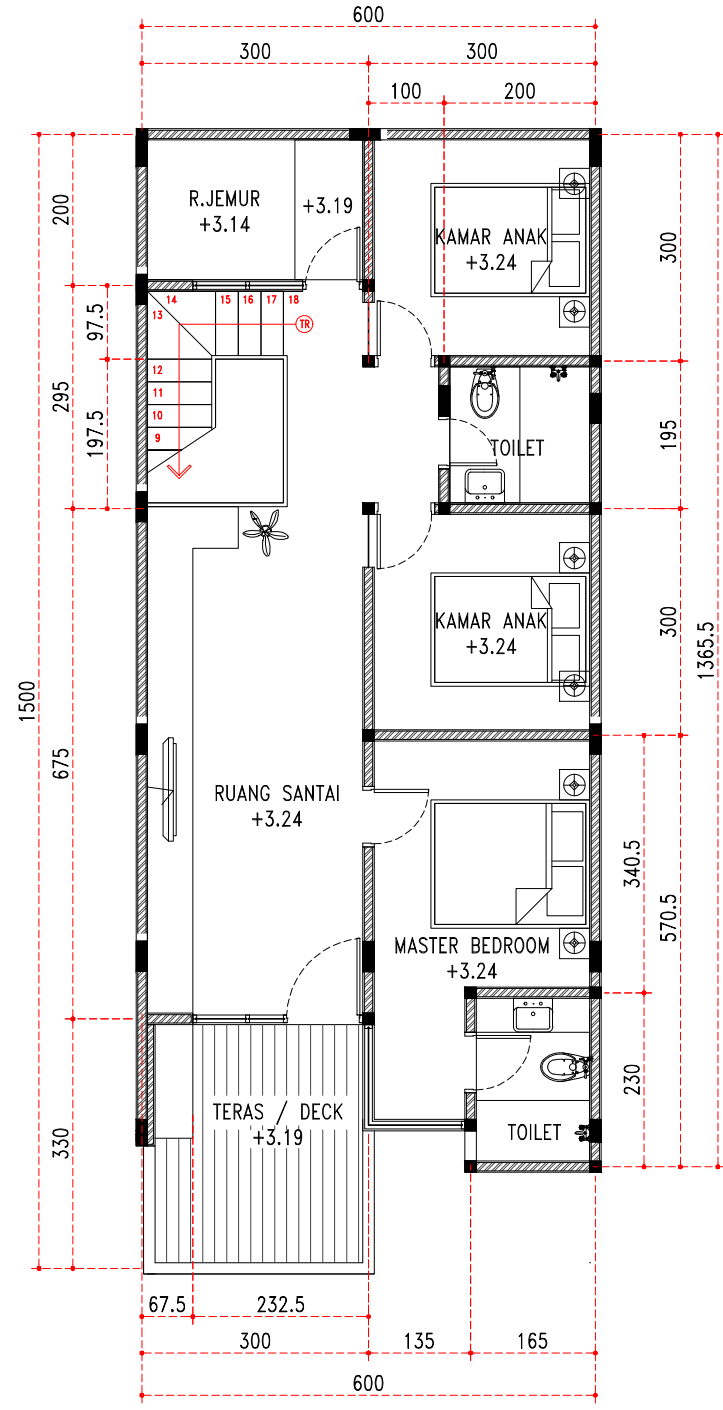


TRİYAGAN RT.02/RW.07, MOJOLABAN, SUKOHARJO
e-MAIL : ARKASISTEK@GMAIL.COM
HP : +6285647237646

LEGEND - NOTE

- Semua ukuran dalam satuan Centimeter kecuali dinyatakan lain.
- Semua ukuran dari as ke as kecuali dinyatakan lain.
- Tidak dibenarkan mendapatkan ukuran jarak dan besaran dengan menskala gambar.
- Ukuran harus diperiksa kepada Arsitek yang berwenang.

09 MEI 2025

OWNER	SDR.LUKMAN & DITA ARCHITECT	PROJECT	REDESAIN FASADE RUMAH JATINEGARA DRAWING	INTERIOR	DRAFTER
	FAUZI ABDUL AZIZ		DENAH		A2.1

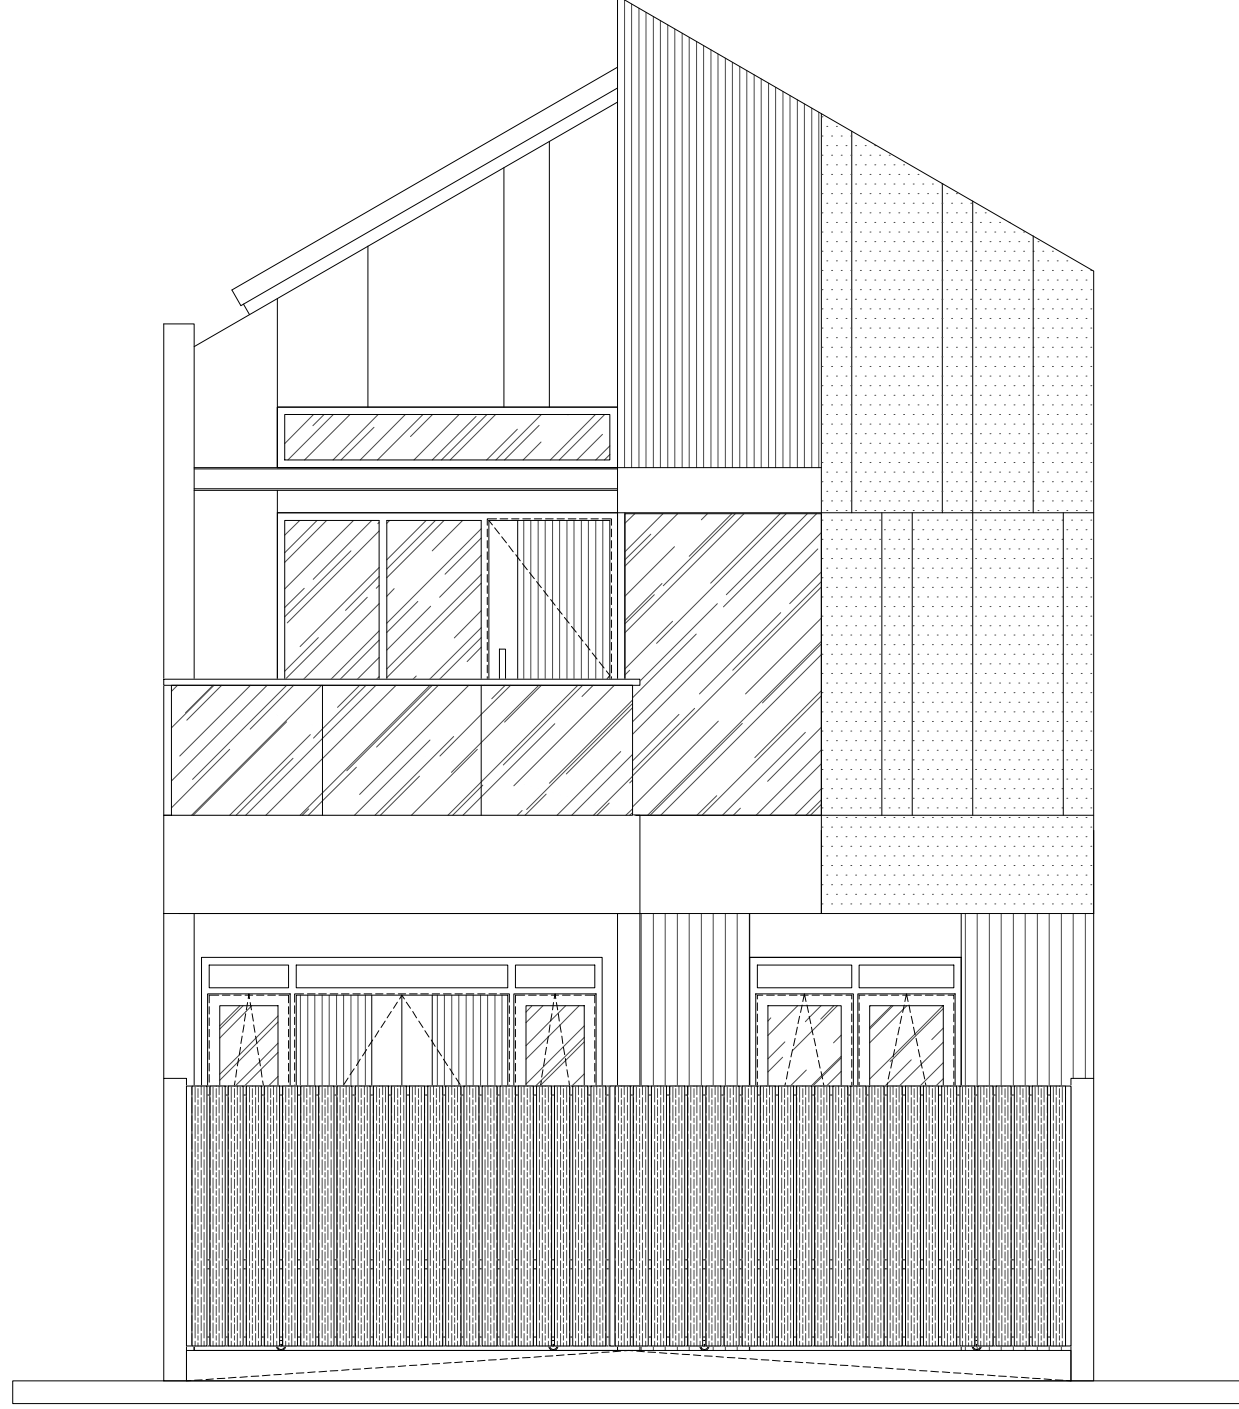

1 TAMPAK DEPAN
1:50




TRİYAGAN RT.02/RW.07, MOJOLABAN, SUKOHARJO
e-MAIL : ARKASISTEK@GMAIL.COM
HP : +6285647237646

LEGEND - NOTE

- Semua ukuran dalam satuan Centimeter kecuali dinyatakan lain.
- Semua ukuran dari as ke as kecuali dinyatakan lain.
- Tidak dibenarkan mendapatkan ukuran jarak dan besaran dengan menskala gambar.
- Ukuran harus diperiksa kepada Arsitek yang berwenang.

09 MEI 2025

OWNER	PROJECT	INTERIOR	DRAFTER
SDR.LUKMAN & DITA	REDESAIN FASADE RUMAH JATINEGARA		
ARCHITECT	DRAWING		PAGE NO.
FAUZI ABDUL AZIZ	TAMPAK		A3.1

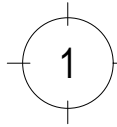

TAMPAK DEPAN (TANPA PAGAR)

1:50




TRİYAGAN RT.02/RW.07, MOJOLABAN, SUKOHARJO
 e-MAIL : ARKASITEK@GMAIL.COM
 HP : +6285647237646

LEGEND - NOTE

- Semua ukuran dalam satuan Centimeter kecuali dinyatakan lain.
- Semua ukuran dari as ke as kecuali dinyatakan lain.
- Tidak dibenarkan mendapatkan ukuran jarak dan besaran dengan menskala gambar.
- Ukuran harus diperiksa kepada Arsitek yang berwenang.


09 MEI 2025

OWNER	PROJECT	INTERIOR	DRAFTER
SDR.LUKMAN & DITA	REDESAIN FASADE RUMAH JATINEGARA		
ARCHITECT	DRAWING		PAGE NO.
FAUZI ABDUL AZIZ	DENAH		A3.2

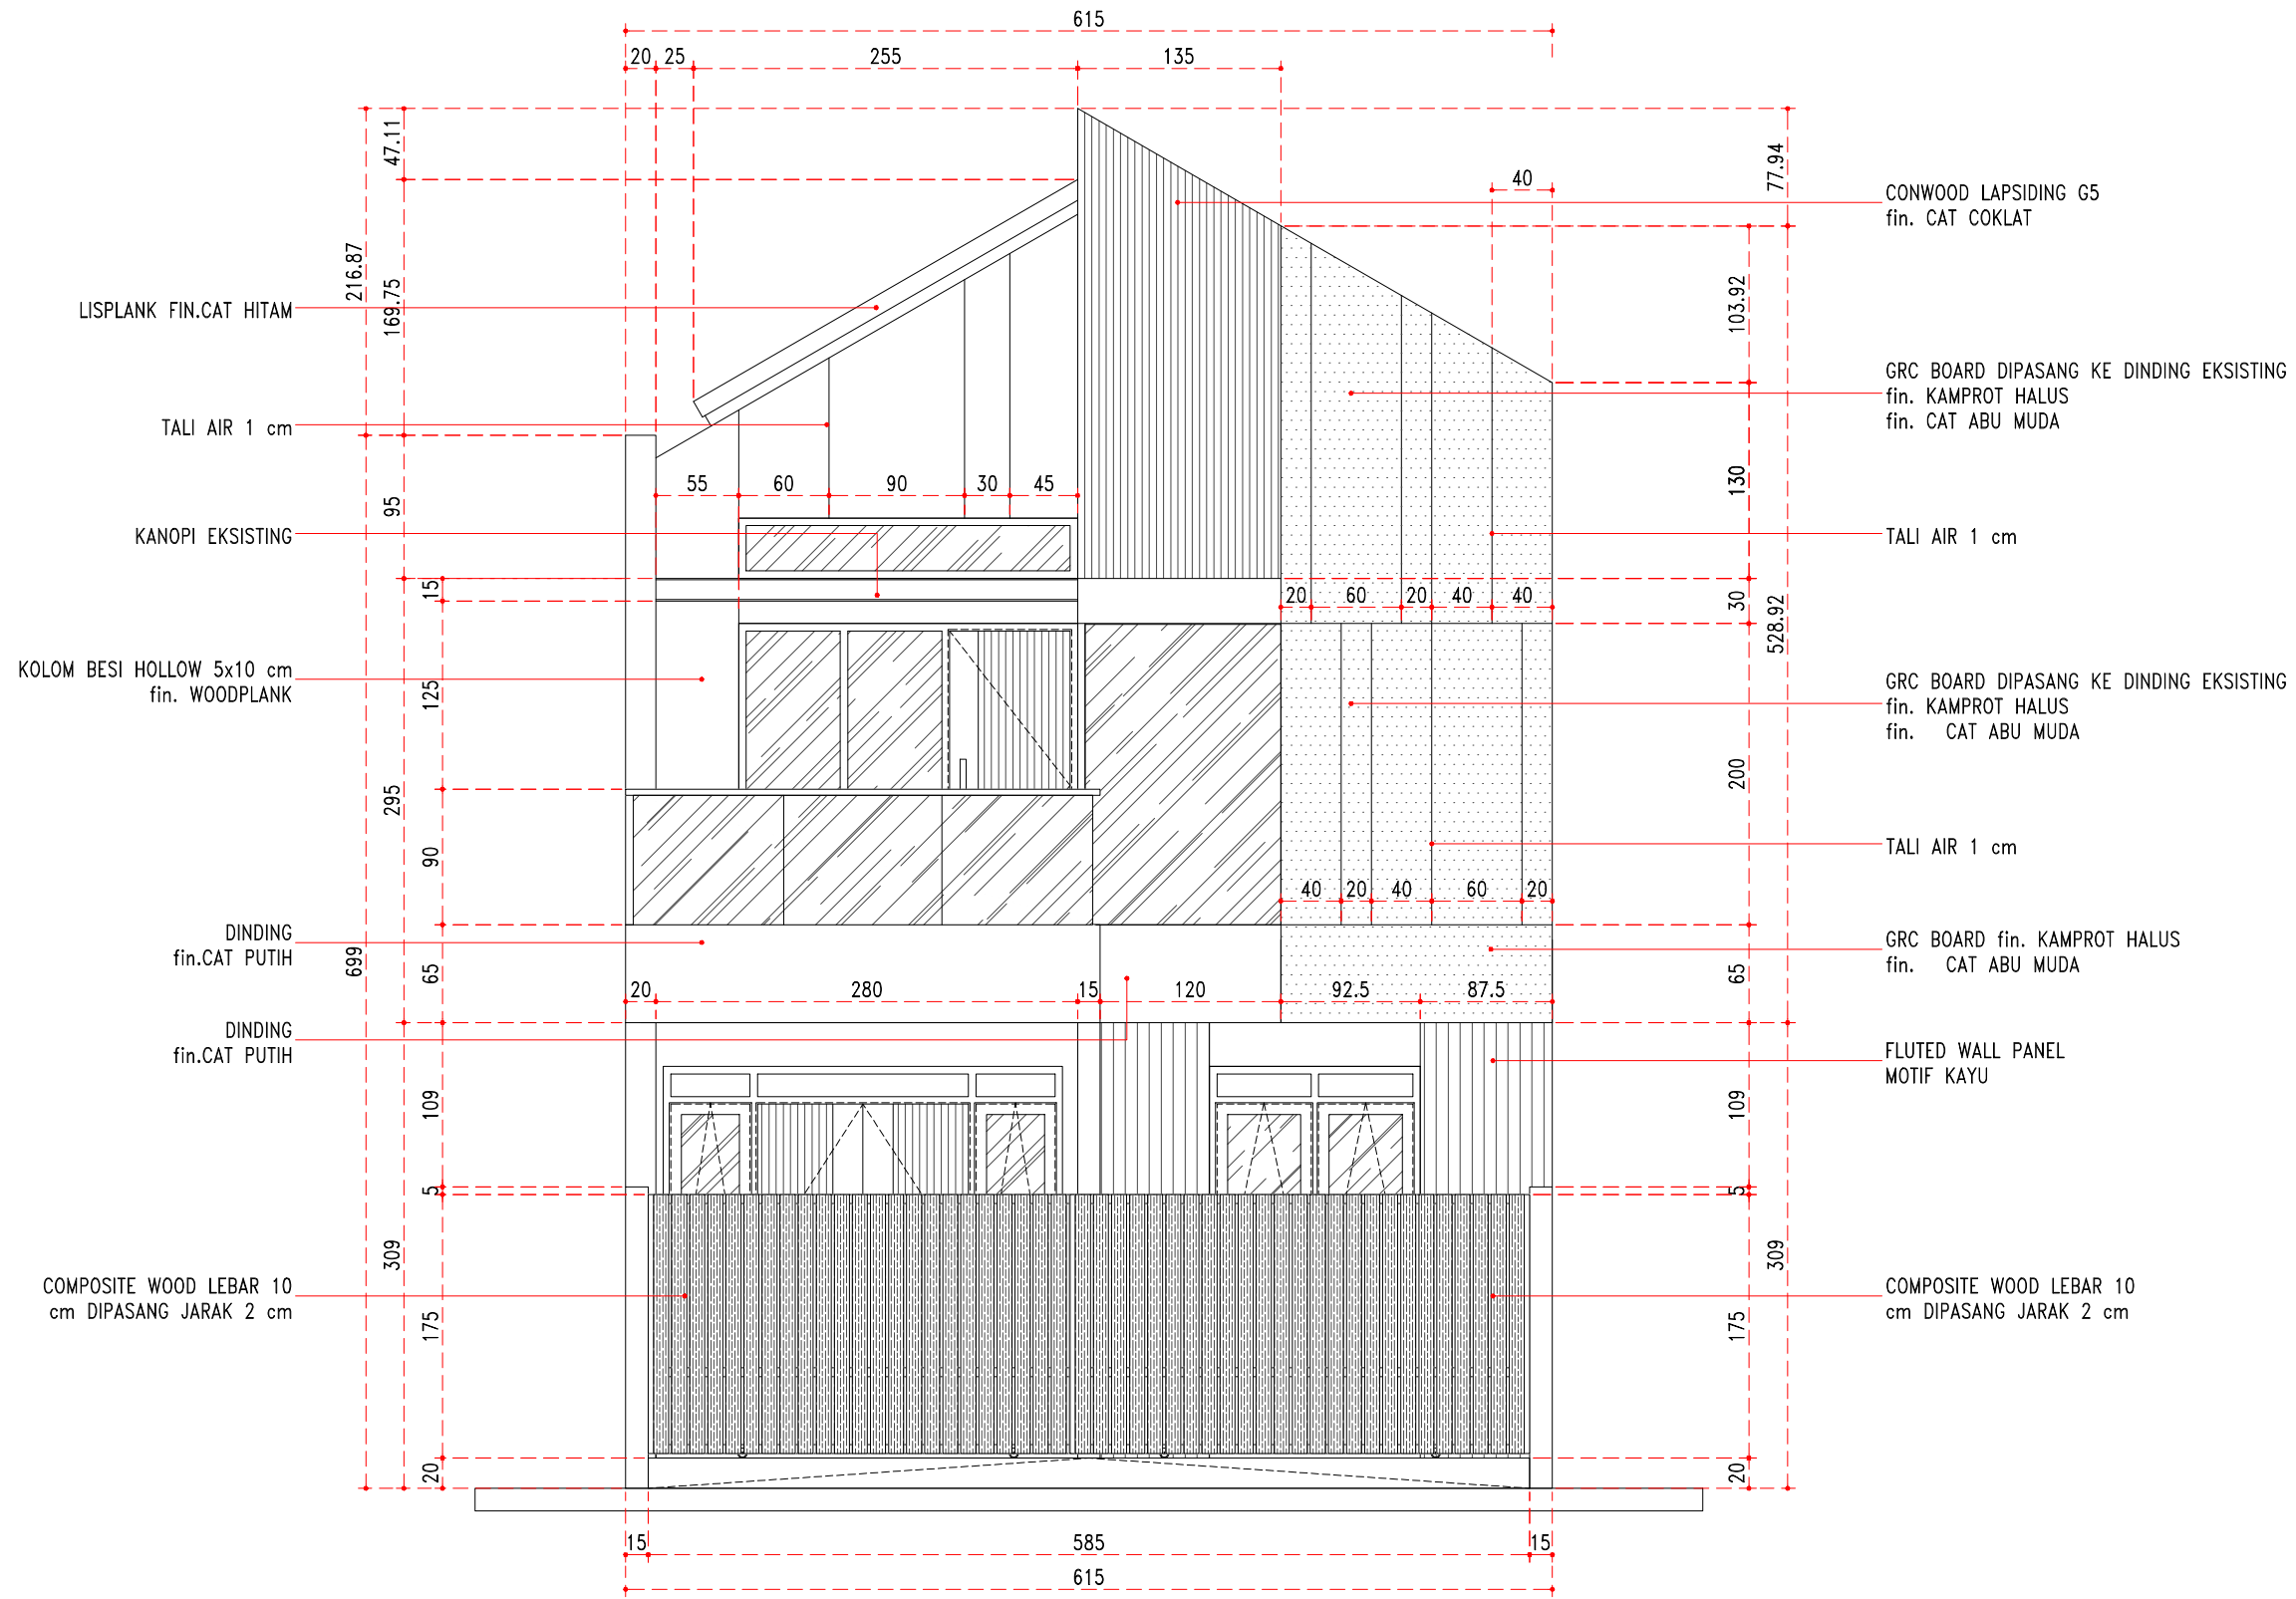

1 DETAIL TAMPAK DEPAN
1:50

INTERIOR	DRAFTER
PROJECT	REDESAIN FASADE RUMAH JATINEGARA
OWNER	SDR.LUKMAN & DITA
ARCHITECT	FAUZI ABDUL AZIZ
<p>LEGEND - NOTE</p> <ul style="list-style-type: none"> - Semua ukuran dalam satuan Centimeter kecuali dinyatakan lain. - Semua ukuran dari as ke as kecuali dinyatakan lain. - Tidak dibenarkan meredakan ukuran jarak dan besaran dengan menskala gambar. - Ukuran harus diperiksa kepada Arsitek yang berwenang. 	
<p>09 MEI 2025</p>	
<p>ARKA STIEK STUDIO</p> <p>TRİYAGAN RT.02/RW.07, MOJOLABAN, SUKOHARJO e-MAIL : ARKASISTEK@GMAIL.COM HP : +6285647237646</p>	
PAGE NO.	A4.1
DRAWING	DETAIL TAMPAK

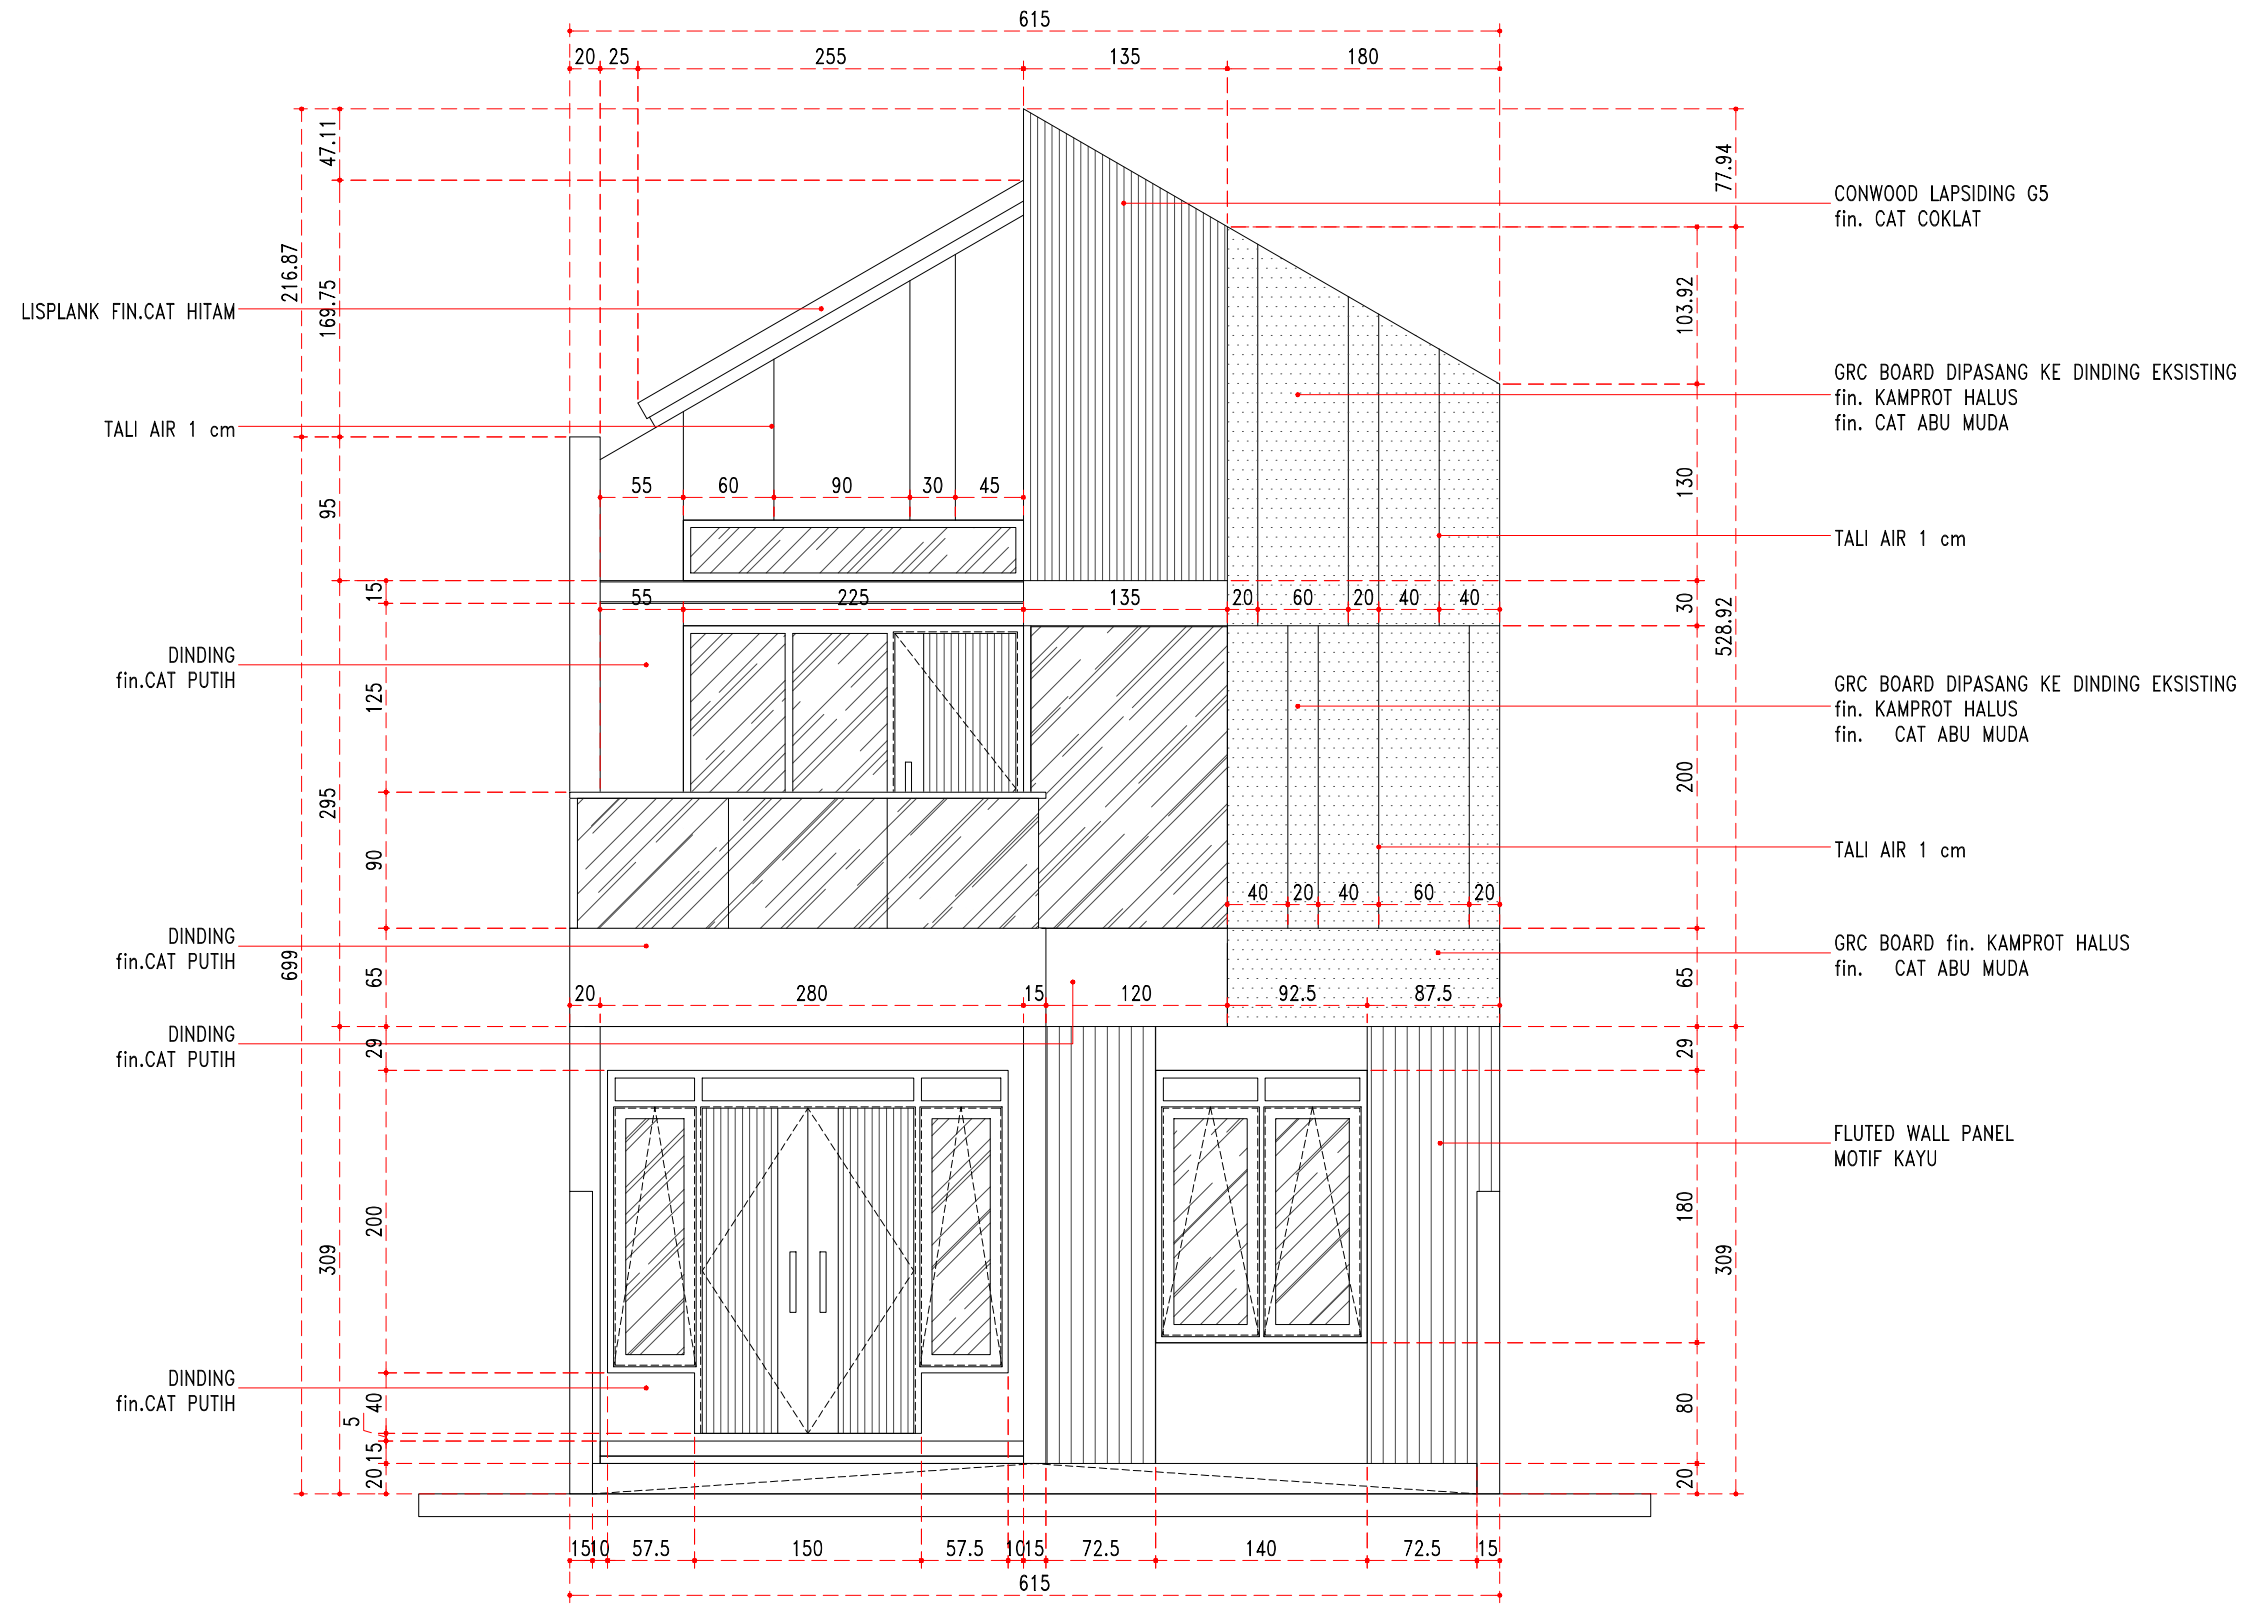

1 DETAIL TAMPAK DEPAN (TANPA PAGAR & KANOPI)
1:50

OWNER	SDR-LUKMAN & DITA	PROJECT	REDESAIN FASADE	INTERIOR	DRAFTER
	ARCHITECT		RUMAH JATINEGARA		
LEGEND - NOTE		DRAWING		PAGE NO.	
<ul style="list-style-type: none"> - Semua ukuran dalam satuan Centimeter kecuali dinyatakan lain. - Semua ukuran dari as ke as kecuali dinyatakan lain. - Tidak dibenarkan merodapatkan ukuran jarak dan besaran dengan menskala gambar. - Ukuran harus diperiksa kepada Arsitek yang berwenang. 		DETAIL TAMPAK		A4.2	
<p>09 MEI 2025</p> <p>ARKA STIEK STUDIO</p> <p>TRYAGAN RT.02/RW.07, MOJOLABAN, SUKOHARJO e-MAIL : ARKASISTEK@GMAIL.COM HP : +6285647237646</p>		FAUZI ABDUL AZIZ			



1

DETAIL UNIT PAGAR

1:10

KOMPOSIT WOOD LEBAR
DIPASANG KE PAGAR EKSTING

KOMPOSIT WOOD LEBAR 10 cm
DIPASANG JARAK 2 cm



TRİYAGAN RT.02/RW.07, MOJOLABAN, SUKOHARJO
e-MAIL : ARKASISTEK@GMAIL.COM
HP : +6285647237646

LEGEND - NOTE

- Semua ukuran dalam satuan Centimeter kecuali dinyatakan lain.
- Semua ukuran dari as ke as kecuali dinyatakan lain.
- Tidak dibenarkan mendapatkan ukuran jarak dan besaran dengan menskala gambar.
- Ukuran harus diperiksa kepada Arsitek yang berwenang.

09 MEI 2025

OWNER	SDR-LUKMAN & DITA	PROJECT	REDESAIN FASADE RUMAH JATINEGARA	INTERIOR	DRAFTER
ARCHITECT	FAUZI ABDUL AZIZ	DRAWING	DETAIL PAGAR		PAGE NO.
					A5.1



by
ARKASITEK
studio