



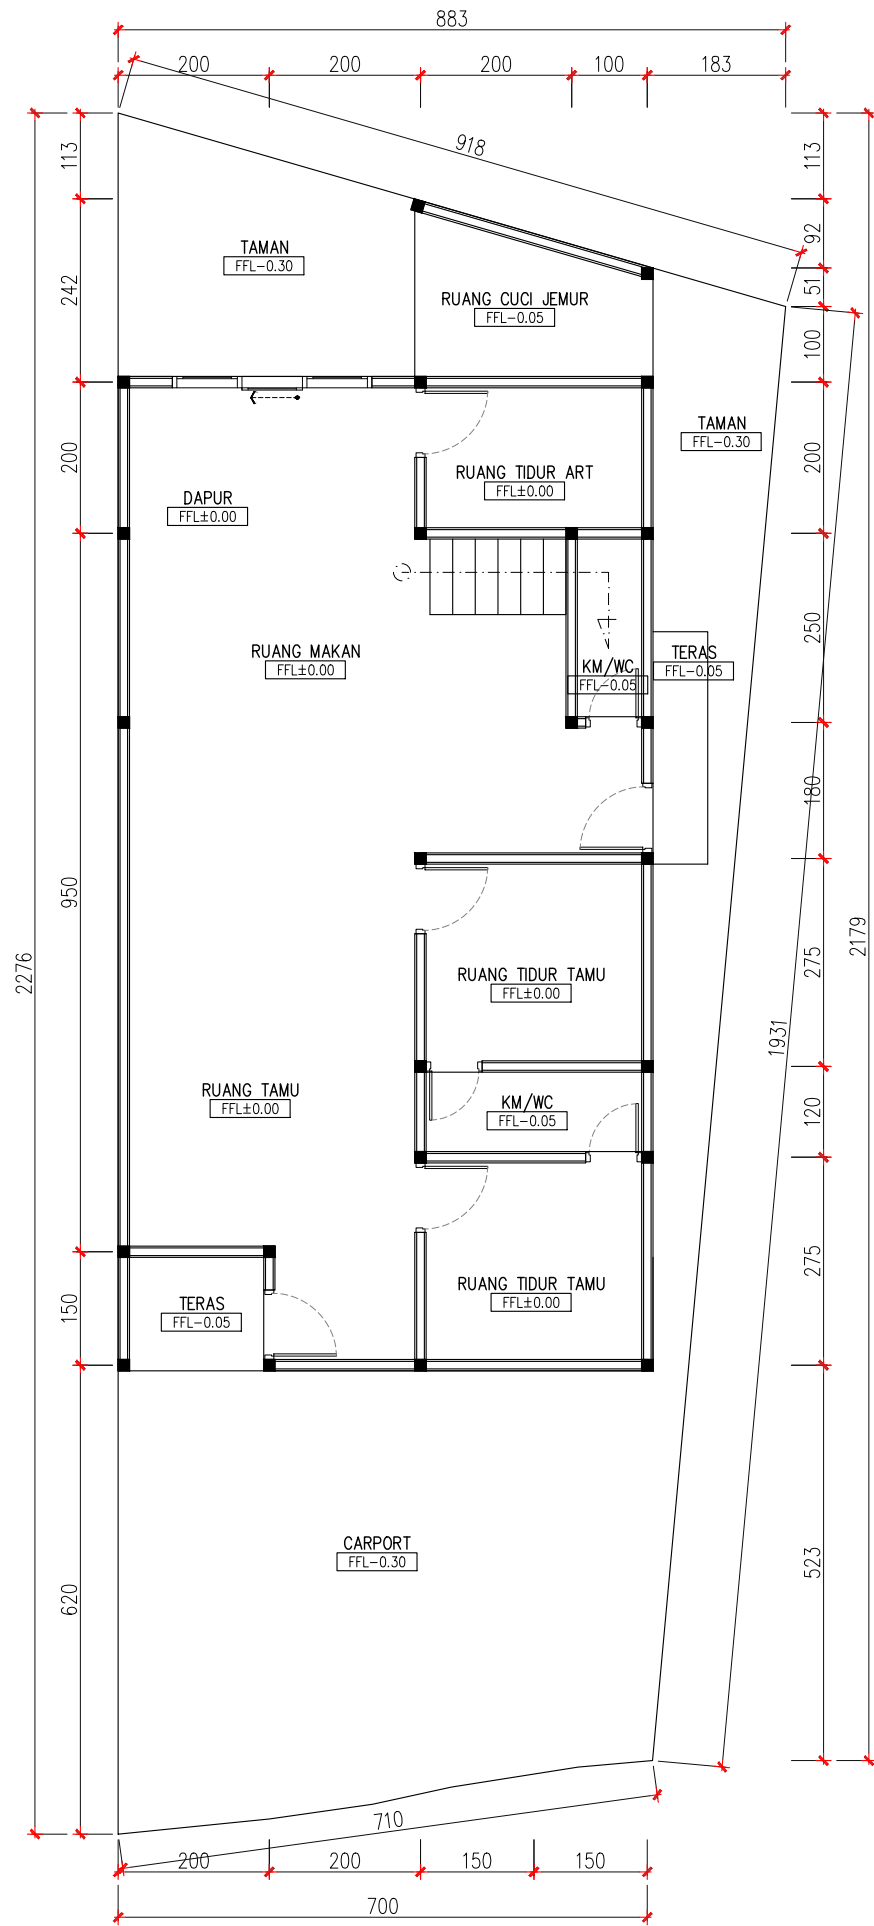

1 RUMAH TINGGAL - DENAH RENCANA LT 1
ARS - 1 SKALA 1 : 100

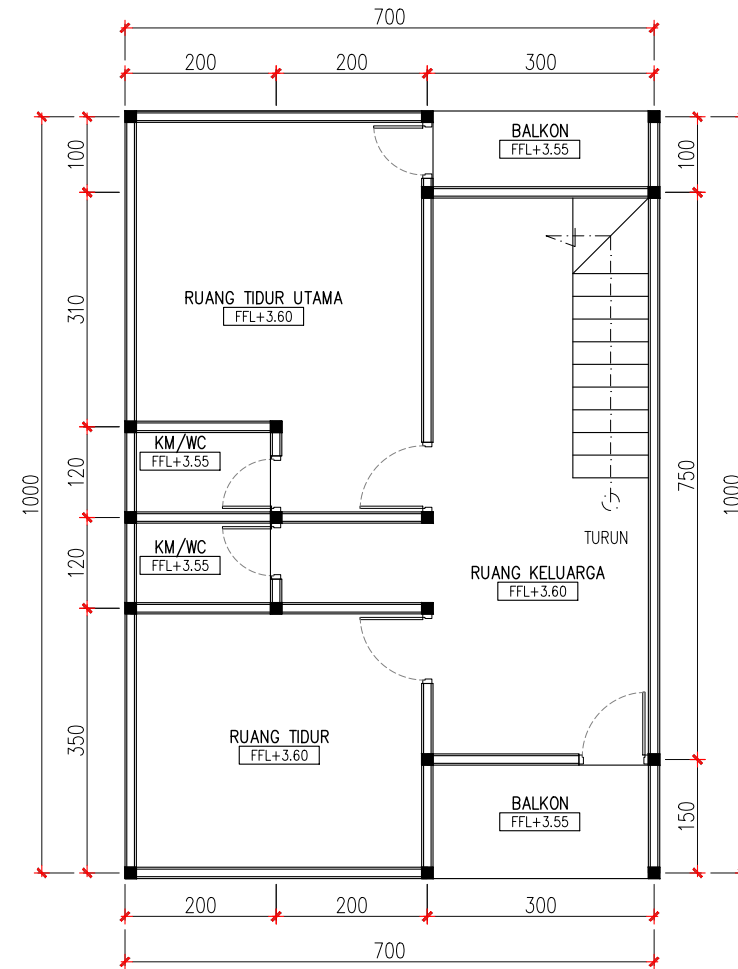

1 RUMAH TINGGAL - DENAH RENCANA LT 2
ARS - 1 SKALA 1 : 100

GAMBAR ARSITEKTUR

CATATAN

LEGENDA SIMBOL :

NO	PERBAIKAN	TGL	PARAF

NAMA PROYEK :

PERENCANAAN DAN PEMBANGUNAN
RUMAH TINGGAL

LOKASI :

PEMILIK :

PENANGGUNG JAWAB ARSITEKTUR :

PENANGGUNG JAWAB STRUKTUR :

PENANGGUNG JAWAB MEP :

NAMA GAMBAR :

SKALA :	KODE GAMBAR	NO GAMBAR

DIKELUARKAN UNTUK

TANGGAL : 13 MEI 2026

REV :