

KETERANGAN
REMARK

LUAS TANAH = 168m²
LUAS LANTAI DASAR = 124m²
LUAS LANTAI ATAS = 51m²
LUAS LANTAI TOTAL = 175m²
LUAS DAK LANTAI ATAS= 35m²

TANGGAL DATE	REVISI REVISION

PEMBERI TUGAS OWNER	

PROYEK PROJECT	

RUMAH TINGGAL
BINTARO

JUDUL GAMBAR DRAWING TITLE	


DENAH

SKALA SCALE	TANGGAL DATE
1 : 100	14 AGUSTUS 2015


DIGAMBAR DRAWING BY	A . L	
DIPERIKSA CHECKED		
DISETUIJUI APPROVED		

UK. KERTAS PAPER SIZE	NO.GAMBAR DWG NO.	JUMLAH LEMBAR SHEET
A1	01	00

olborris13@gmail.com

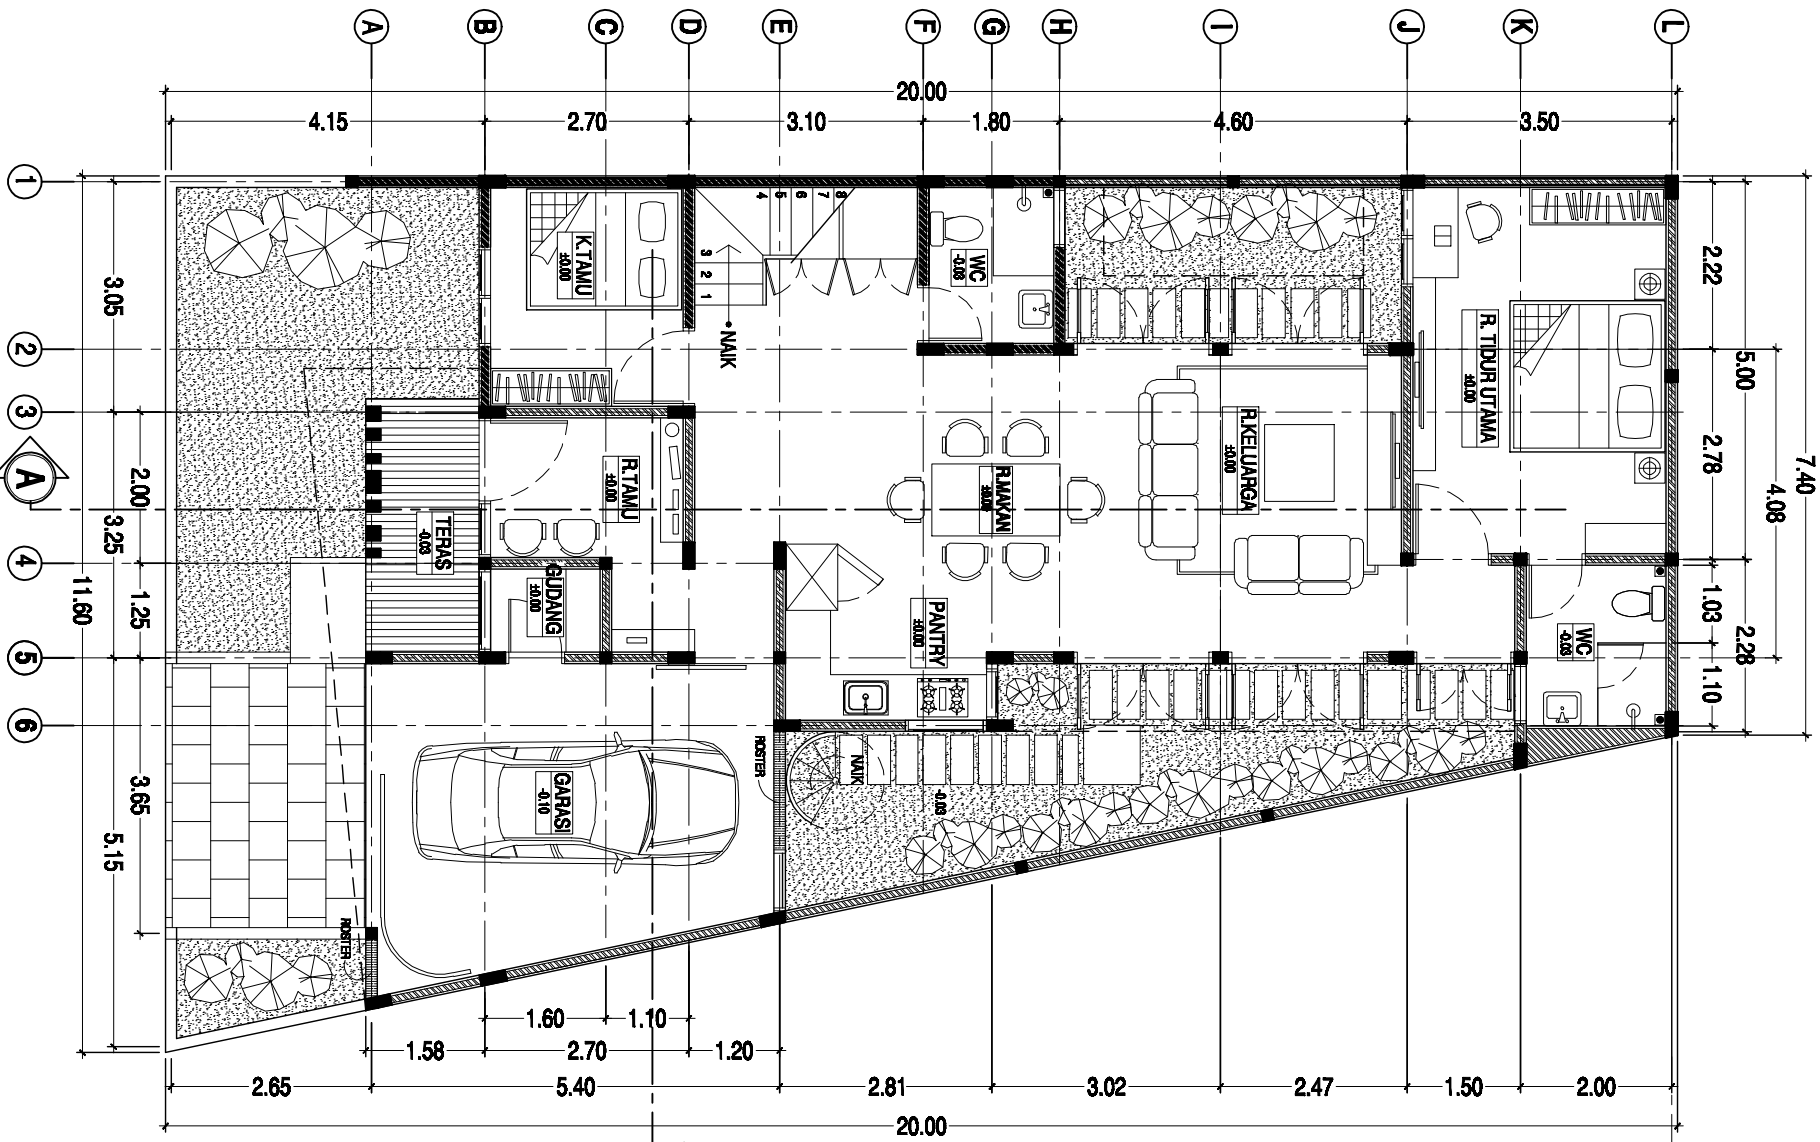

DENAH LANTAI DASAR
SKALA : 1 : 100

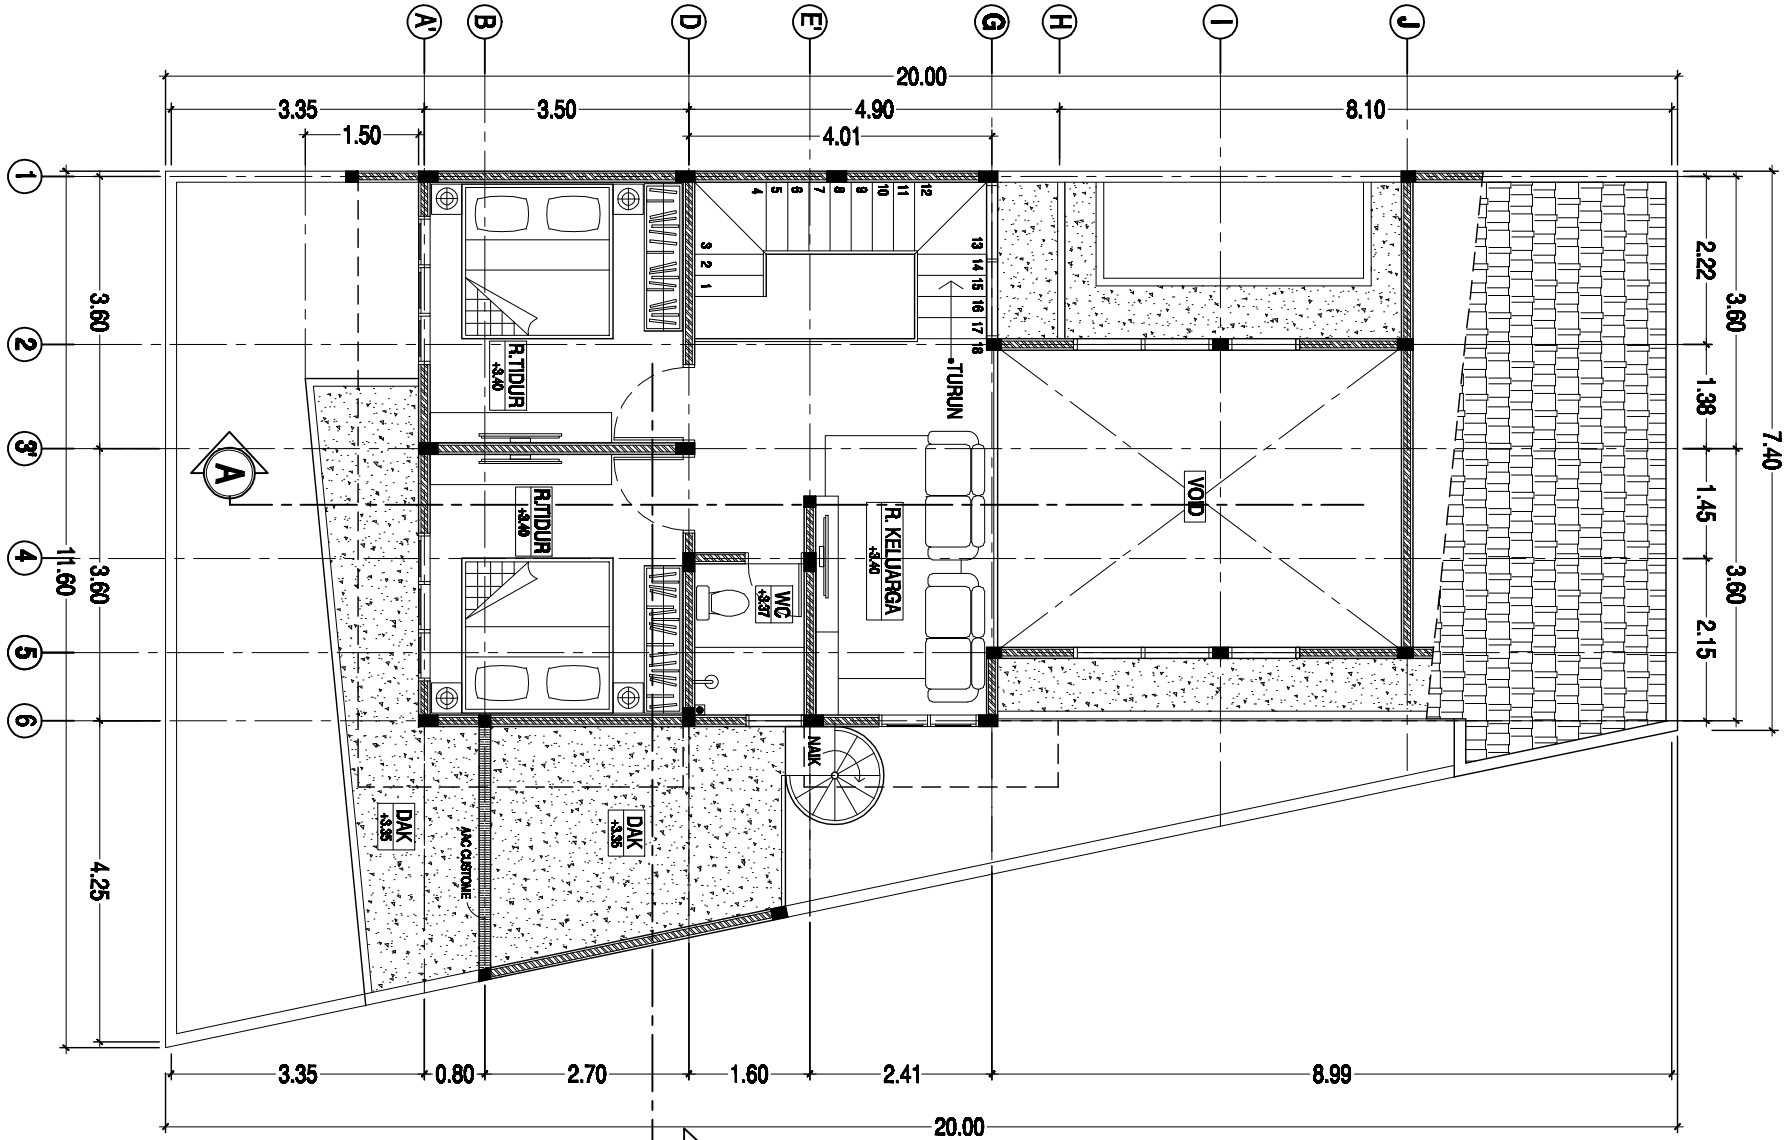

DENAH LANTAI ATAS
SKALA : 1 : 100